



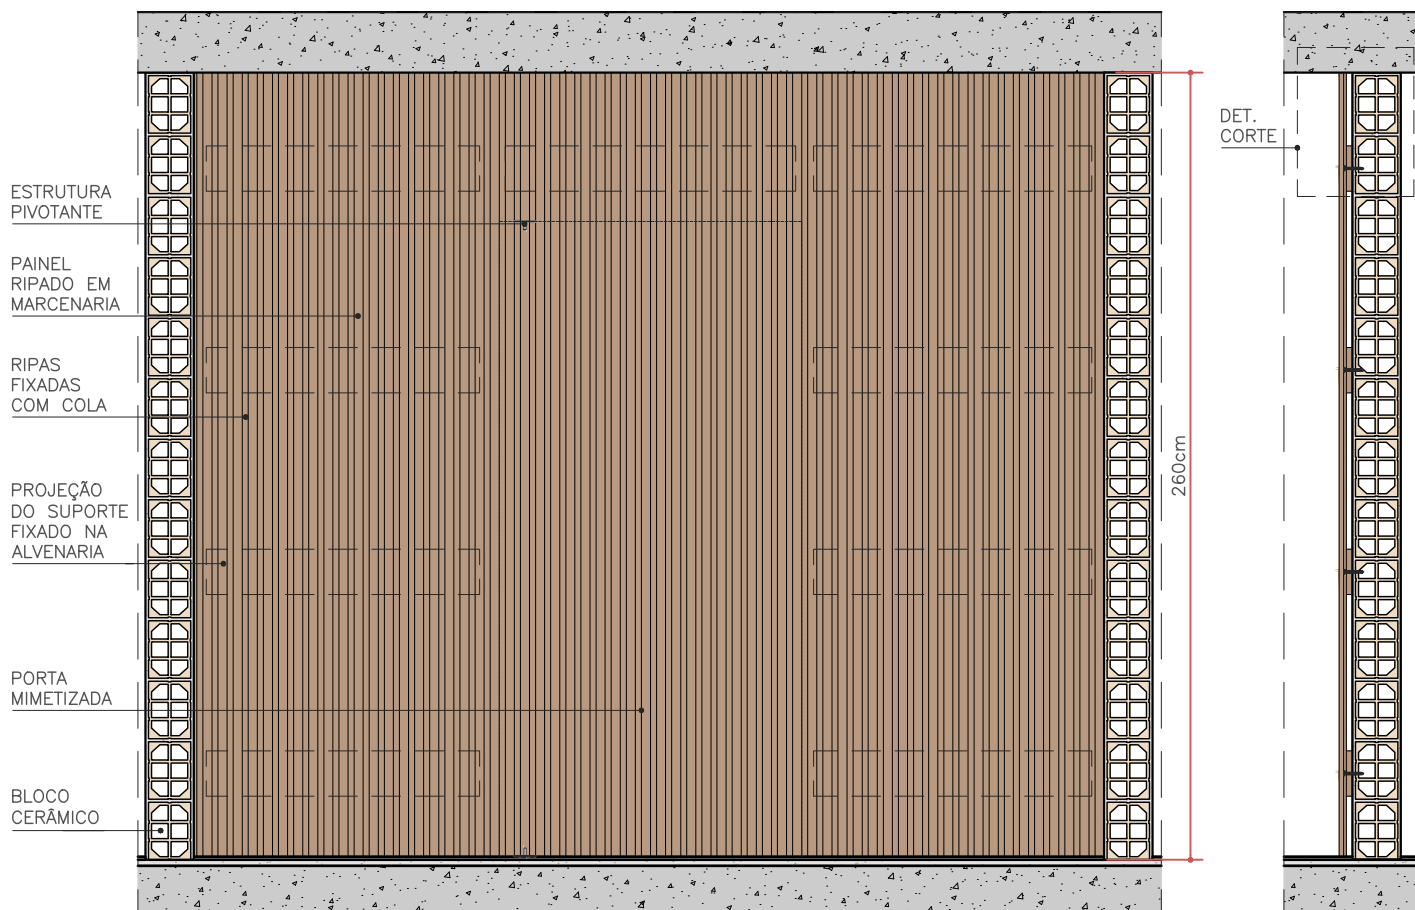


VISTA FRONTAL
ESC. 1:25

CORTE
ESC. 1:25

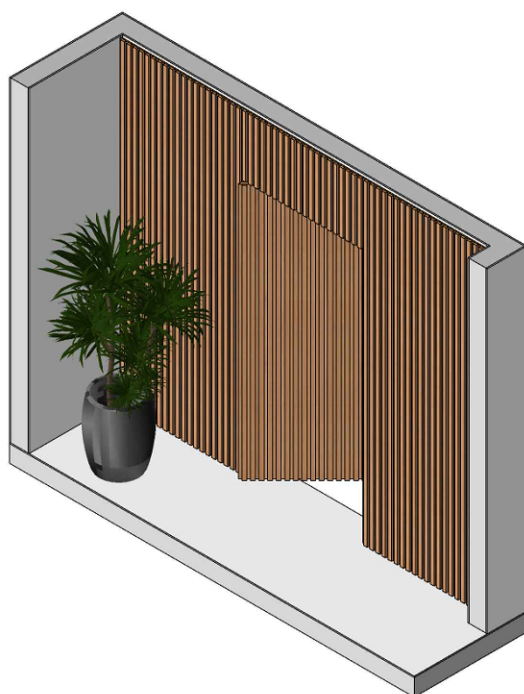


ISOMÉTRICA - PORTA MIMETIZADA RIPADA
SEM ESCALA

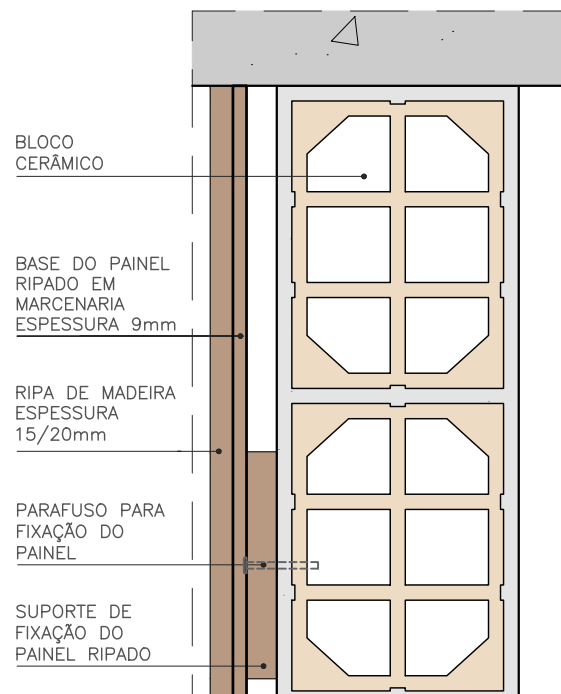


DET. CORTE
ESC. 1:5



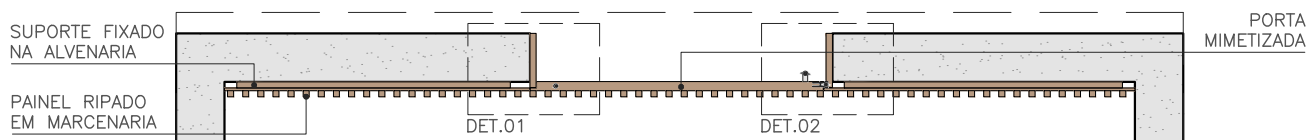


PLANTA
ESC. 1:25

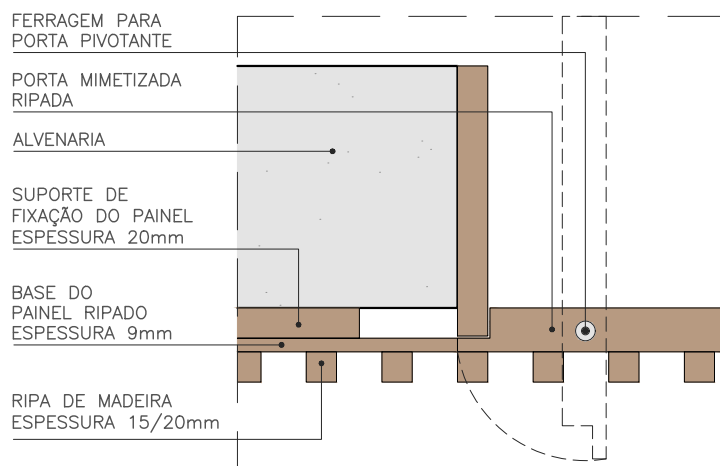


DET. 01
ESC. 1:5

- PORTA MIMETIZADA COM DOBRADIÇA PIVOTANTE. FIXAR NO PISO E NO PAINEL DE ACABAMENTO SUPERIOR

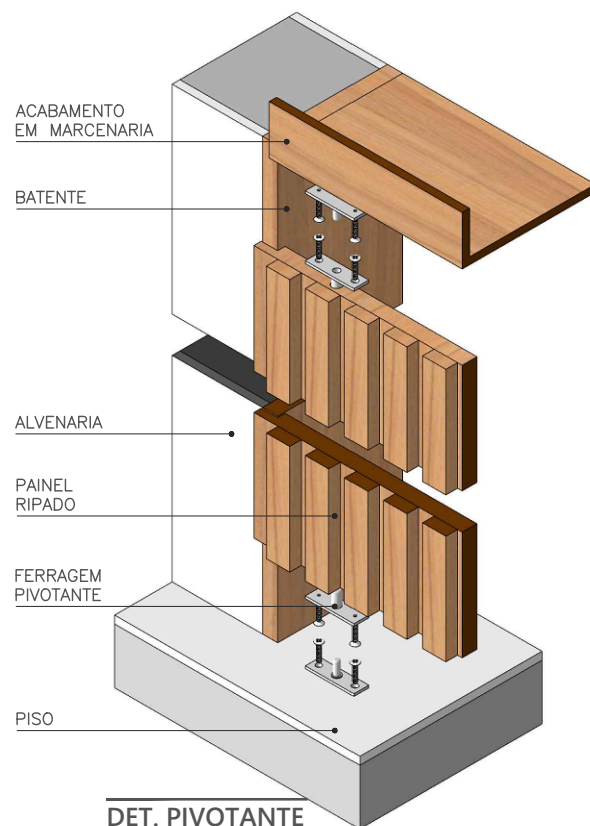

DET. PIVOTANTE
SEM ESCALA

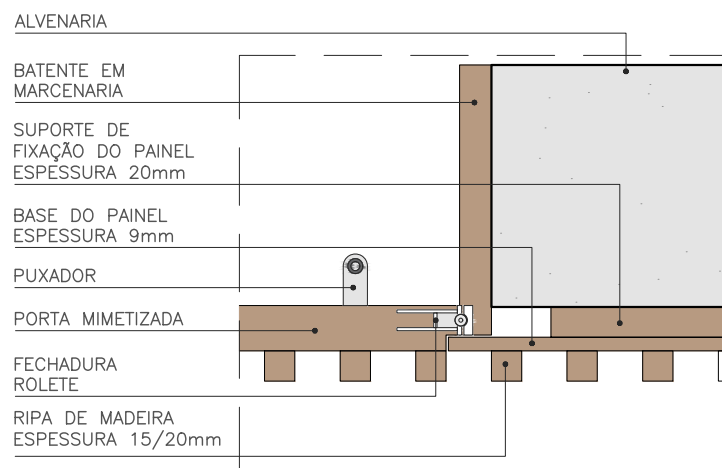

DET. 02
ESC. 1:5

- POSICIONAR PUXADOR OCULTO NO LADO EXTERNO E MAÇANETA CONVENCIONAL NO LADO INTERNO DA PORTA




- IMAGEM REFERÊNCIA DA FERRAGEM PIVOTANTE




- IMAGEM REFERÊNCIA DA FECHADURA ROLETE




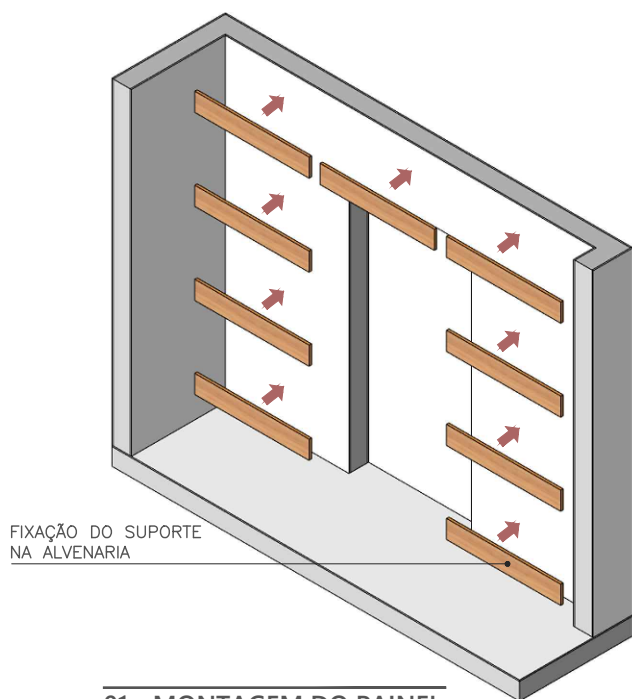


01 - MONTAGEM DO PAINEL

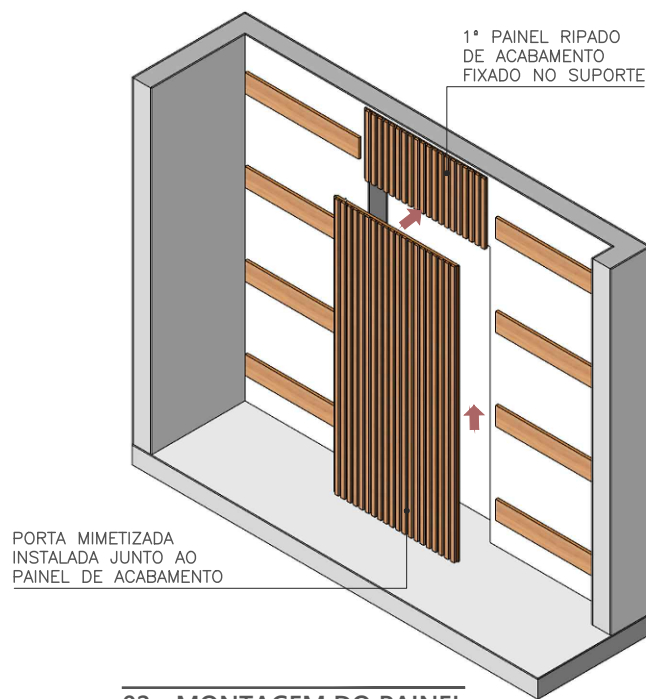

02 - MONTAGEM DO PAINEL

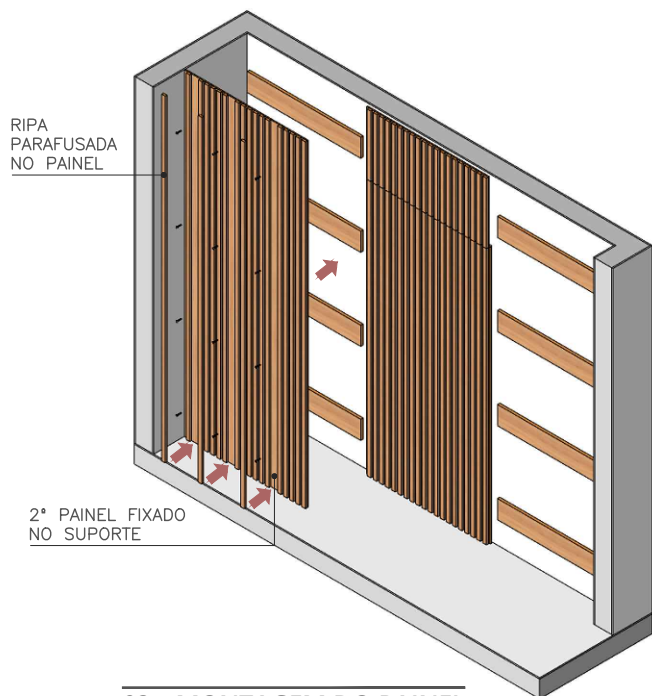

03 - MONTAGEM DO PAINEL

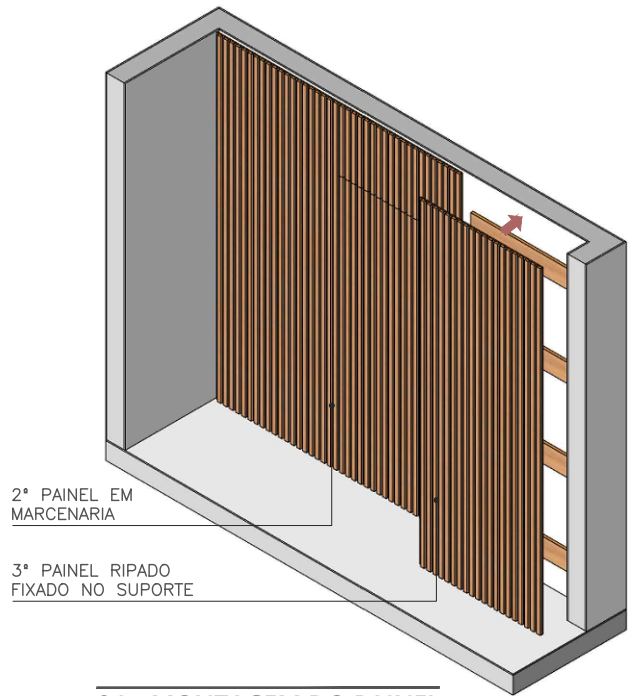

04 - MONTAGEM DO PAINEL

