

jan/2022

Projeto Executivo

Suíte

Nome do Cliente

Endereço






PERSPECTIVAS ILUSTRATIVAS

Cliente:
 Nome do Cliente
 Revisão: R00
 Ambiente:
 Suíte

Referência de prancha:
 PERSPECTIVAS
 ILUSTRATIVAS

OBS.:
 Conferir medidas no local antes da execução;
 Para referências mais detalhadas verificar
 executivo de marcenaria, marmoraria,
 vidraçaria e caderno de referências

Data:
 jan/2022

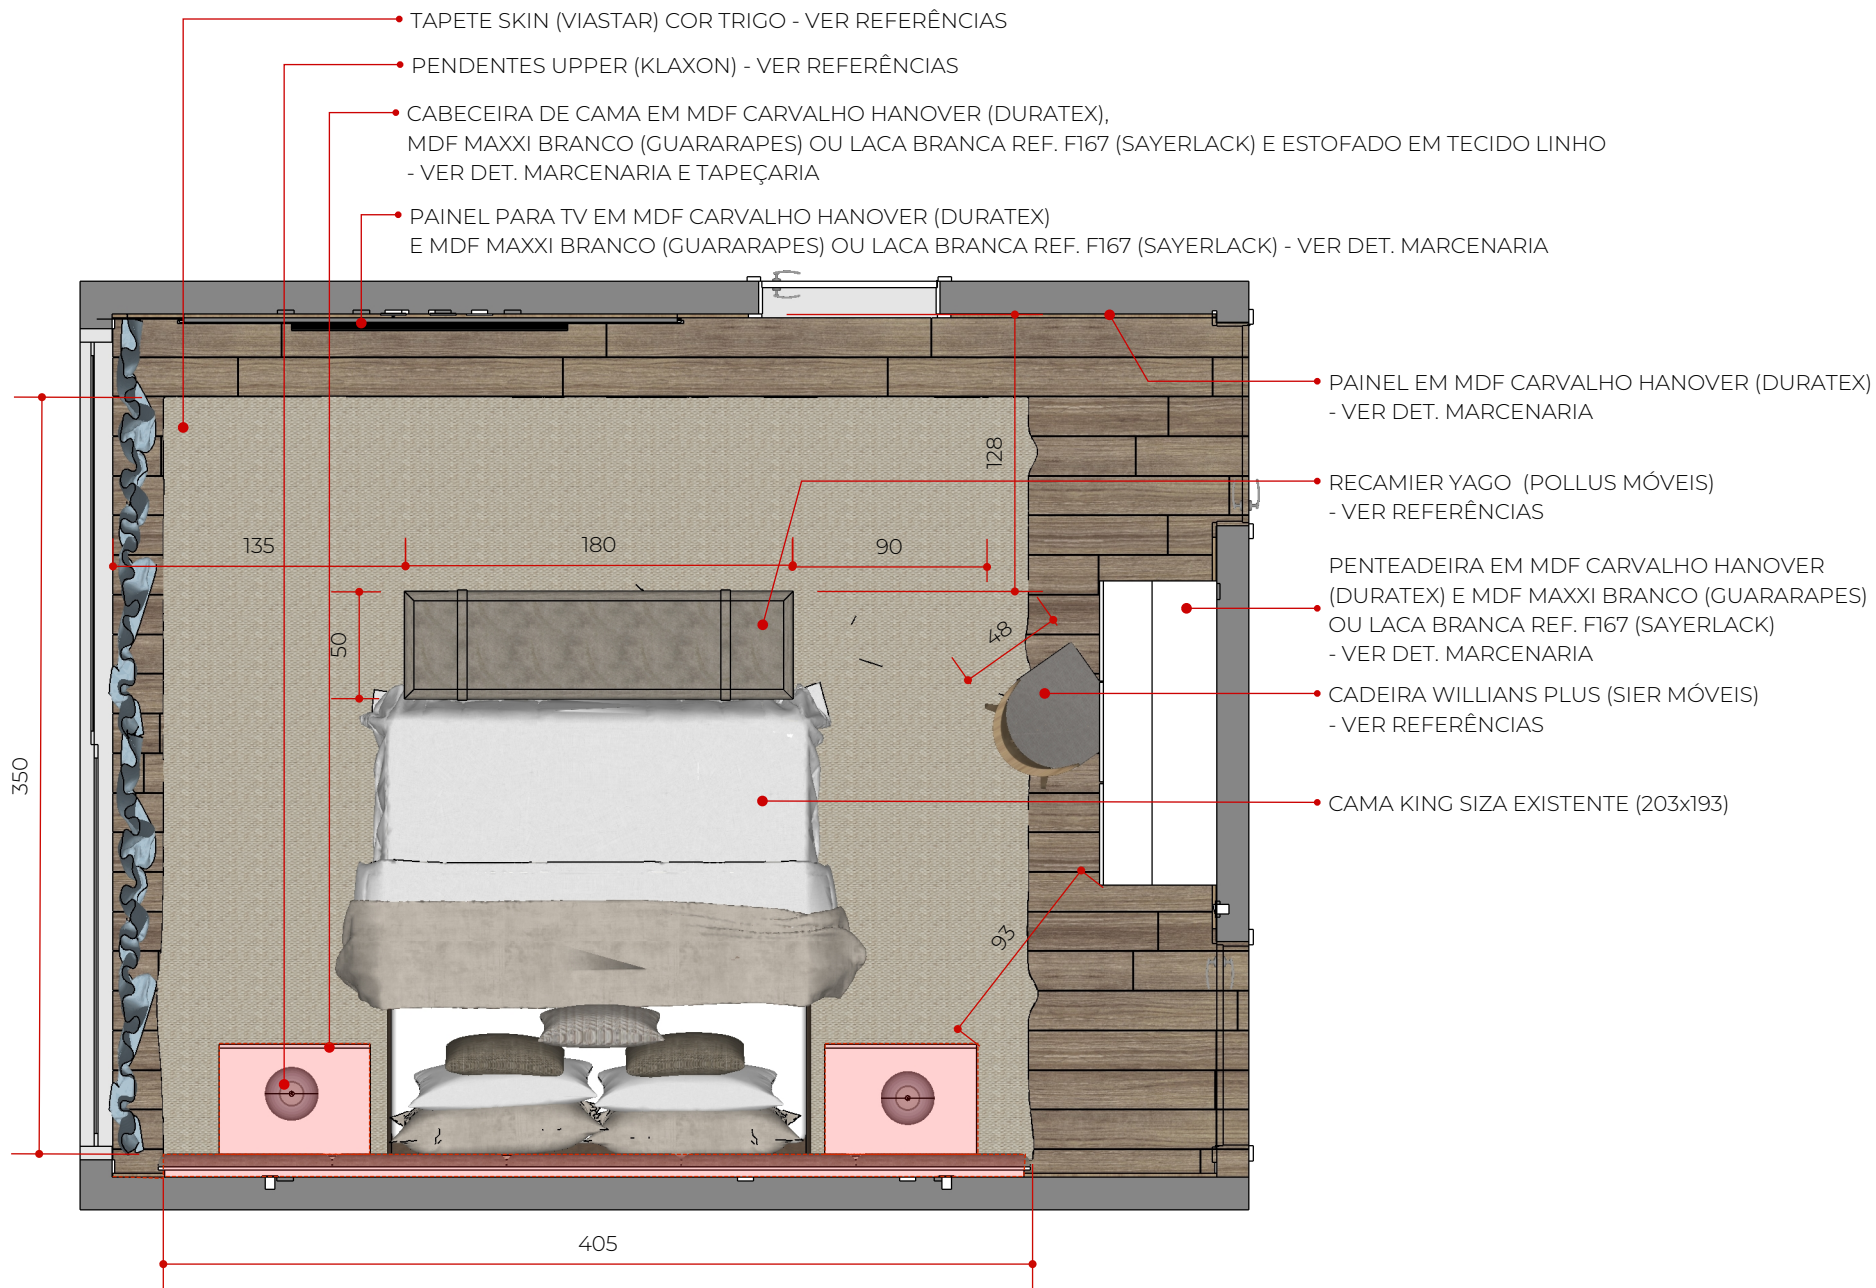


PLANTA DE LAYOUT
Esc.: 1/35

Cliente:
Nome do Cliente
Revisão: R00
Ambiente:
Suíte

Referência de prancha:
PLANTA DE LAYOUT

OBS.:
Conferir medidas no local antes da execução;
Para referências mais detalhadas verificar
executivo de marcenaria, marmoraria,
vidraçaria e caderno de referências

Data:
jan/2022

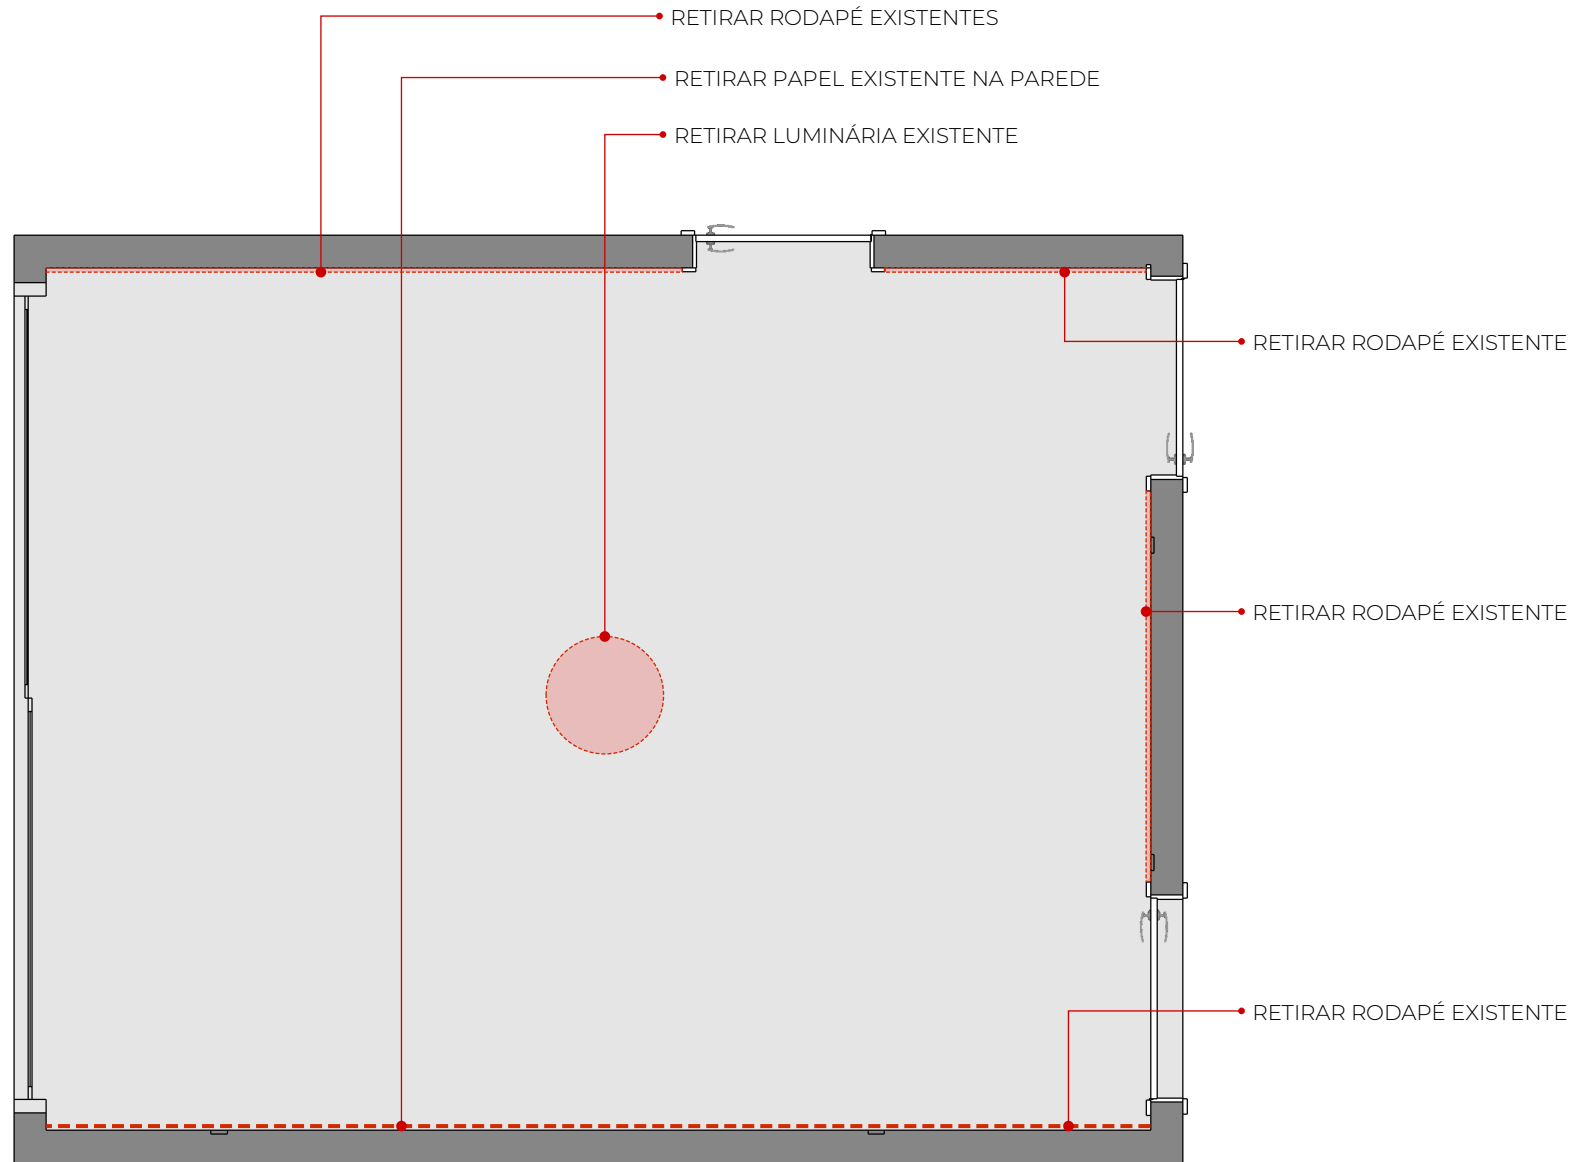

PLANTA DE DEMOLIÇÃO
Esc.: 1/35

LEGENDA


SÍMBOLO	DESCRIÇÃO
	DEMOLIR

Cliente:
Nome do Cliente
Revisão: R00
Ambiente:
Suíte

Referência de prancha:
PLANTA DE DEMOLIÇÃO

OBS.:
Conferir medidas no local antes da execução;
Para referências mais detalhadas verificar
executivo de marcenaria, marmoraria,
vidraçaria e caderno de referências

Data:
jan/2022

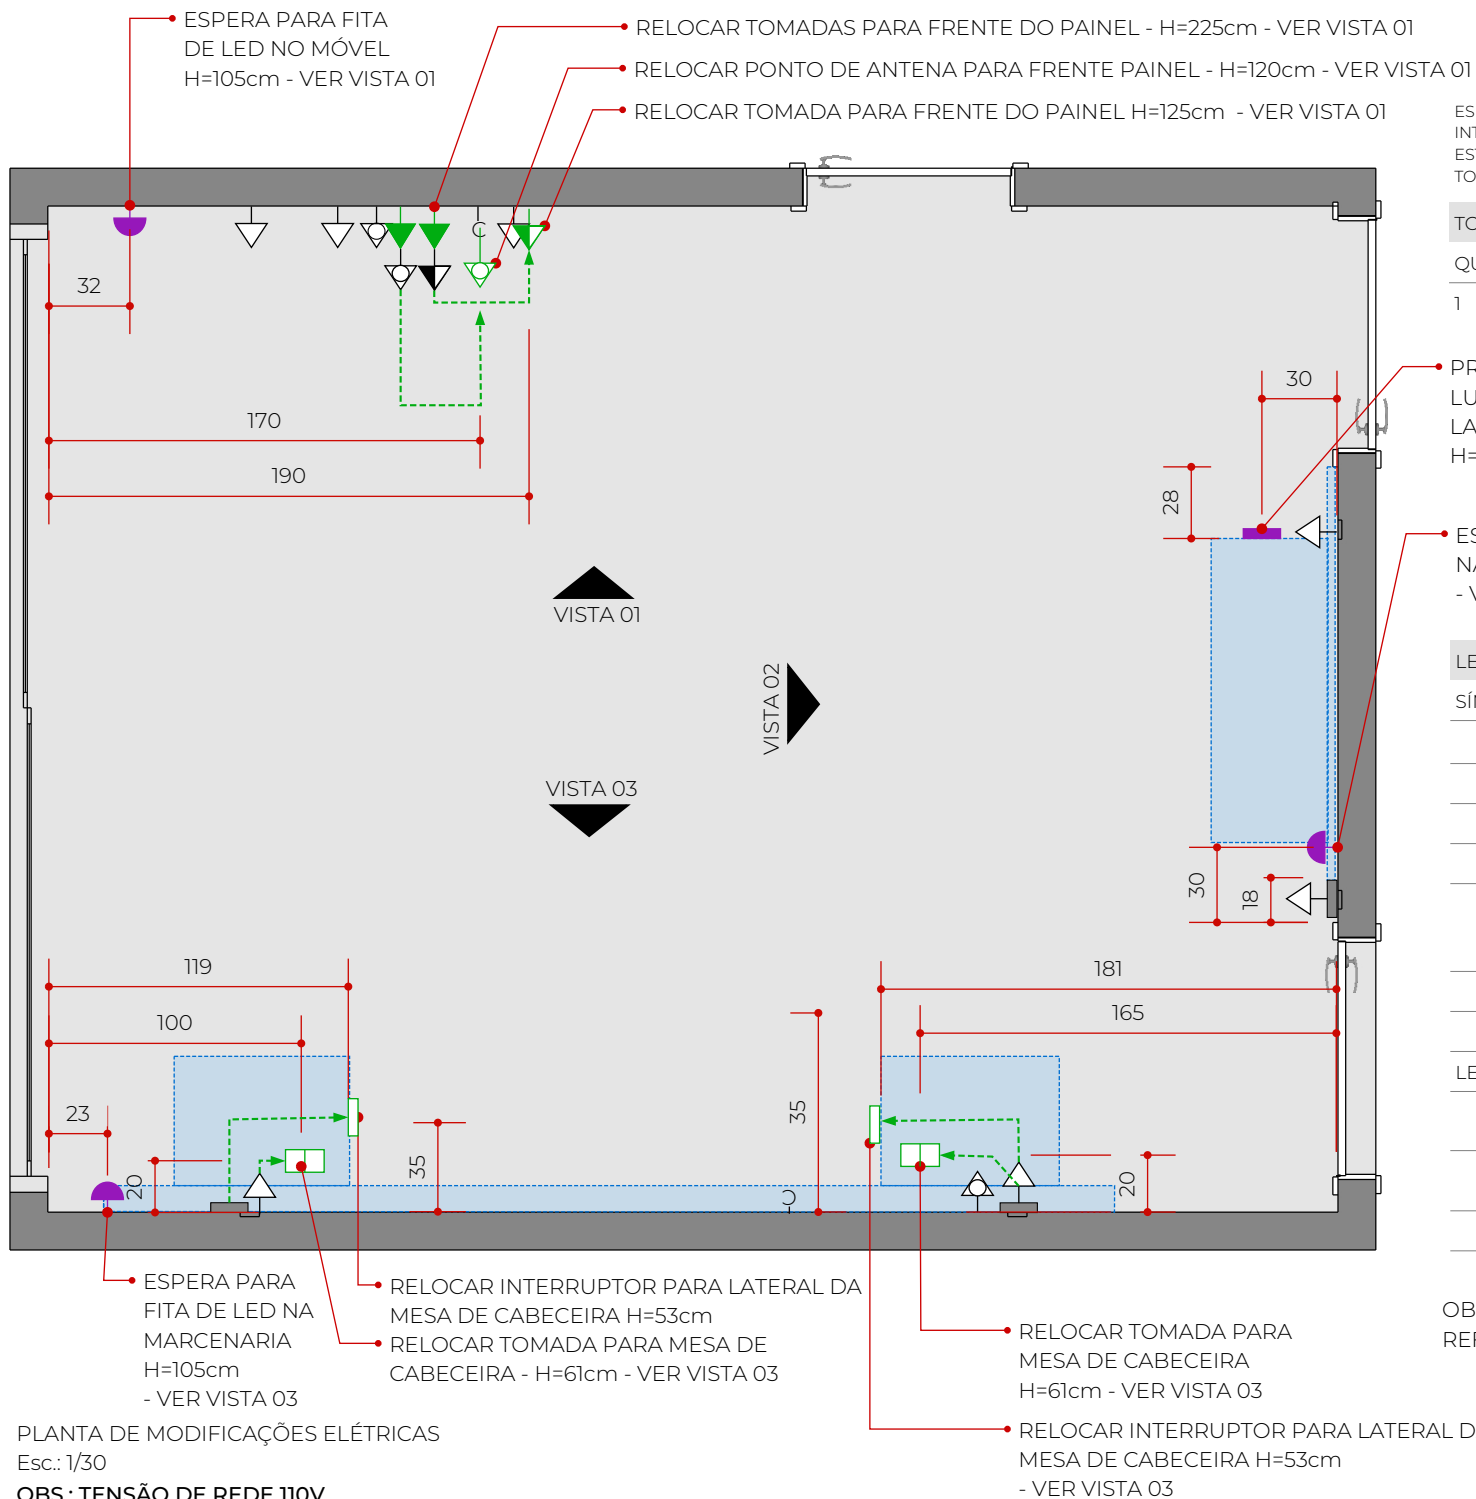

ESPELHOS DAS NOVAS TOMADAS E INTERRUPTORES DEVEM SEGUIR PADRÃO ESTÉTICO DOS EXISTENTES OU SUBSTITUIR TODOS POR LINHA NOVARA DA DICOMPEL

TOMADAS E INTERRUPTORES

QUANT.	DESCRIÇÃO
1	1 TECLA 4x2

LEGENDA PONTOS

SÍMBOLO	DESCRIÇÃO
	TOMADA BAIXA
	TOMADA MÉDIA
	TOMADA ALTA
	ANTENA DE TV
	FITA DE LED - EMBUTIDO NA MARCENARIA
	INTERRUPTOR
	PONTO CEGO

LEGENDA CORES

	PONTOS EXISTENTES A SEREM MANTIDOS
	PONTOS EXISTENTES A SEREM RELOCADOS
	PONTOS NOVOS
	PONTO A RETIRAR


OBS.: TODAS AS COTAS ESTÃO REFERENCIADAS PELO EIXO DA PEÇA

Data: jan/2022

OBS.: Conferir medidas no local antes da execução; Para referências mais detalhadas verificar executivo de marcenaria, marmoraria, vidraçaria e caderno de referências


Referência de prancha: PLANTA DE MODIFICAÇÕES ELÉTRICAS

Cliente: Nome do Cliente
Revisão: R00
Ambiente: Suíte

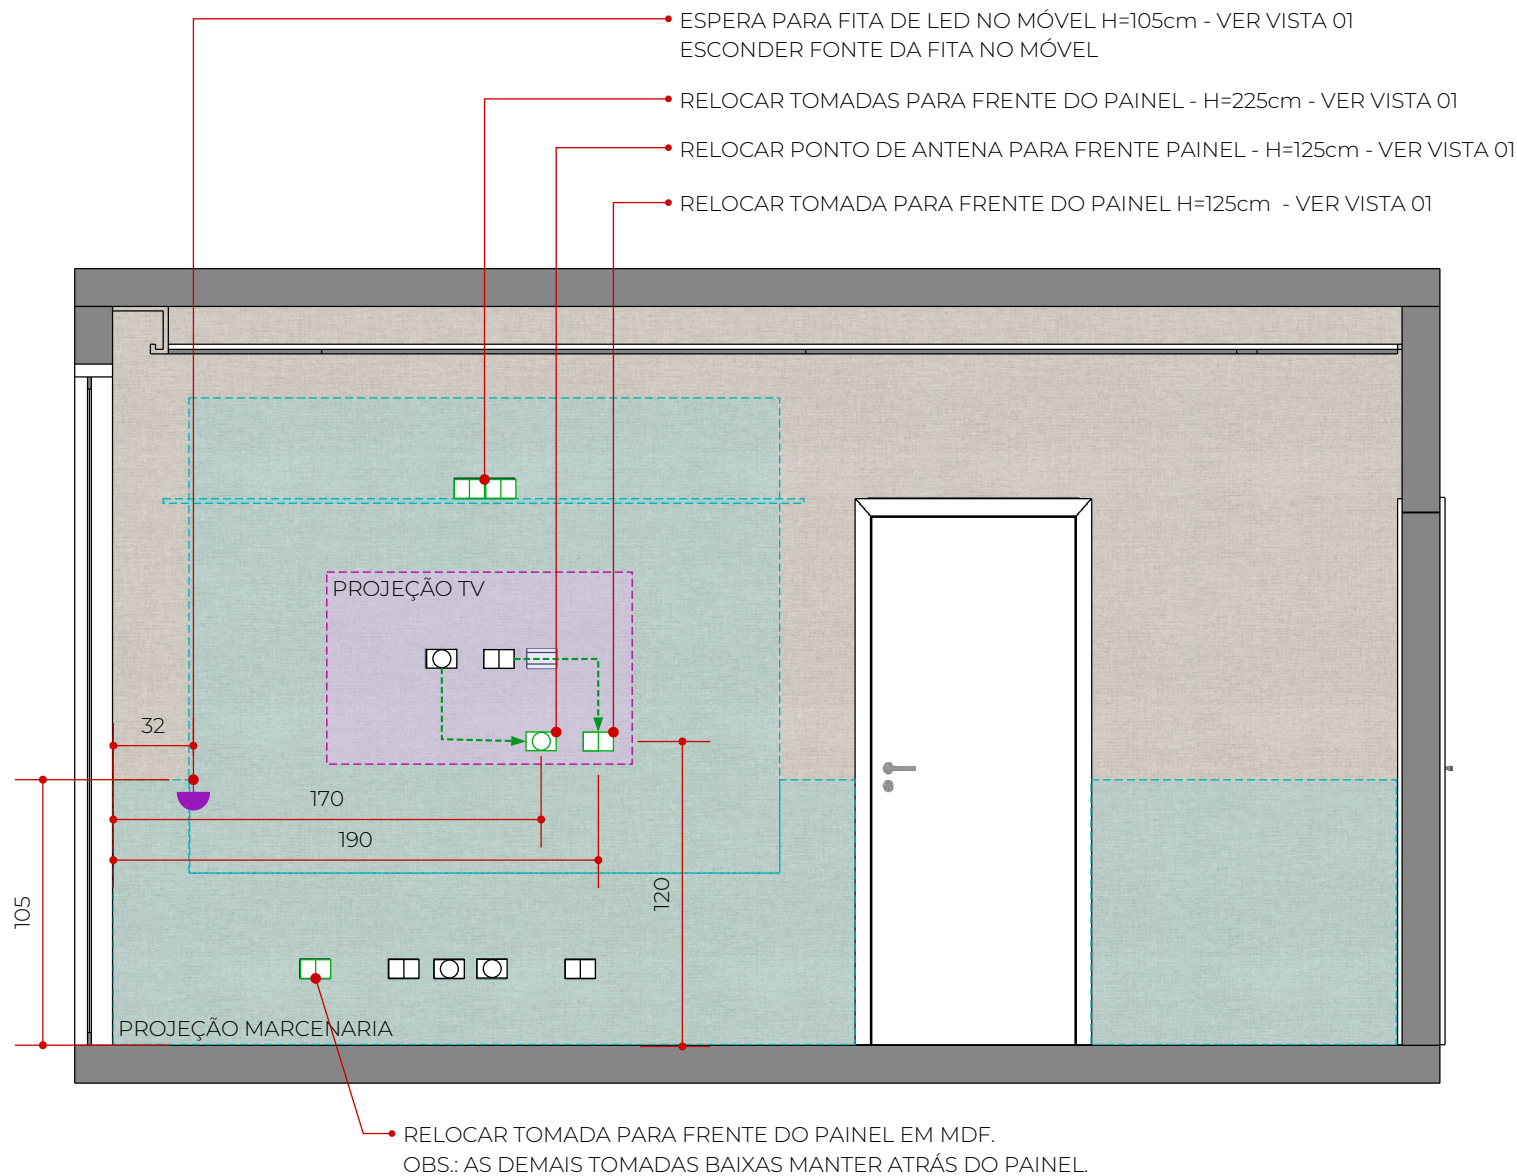

VISTA 01 - MODIFICAÇÕES ELÉTRICAS
Esc.: 1/30

Cliente: Nome do Cliente Revisão: R00 Ambiente: Suíte	Referência de prancha: VISTA 01 - MODIFICAÇÕES ELÉTRICAS	OBS.: Conferir medidas no local antes da execução; Para referências mais detalhadas verificar executivo de marcenaria, marmoraria, vidraçaria e caderno de referências	Data: jan/2022
---	--	--	----------------------------------

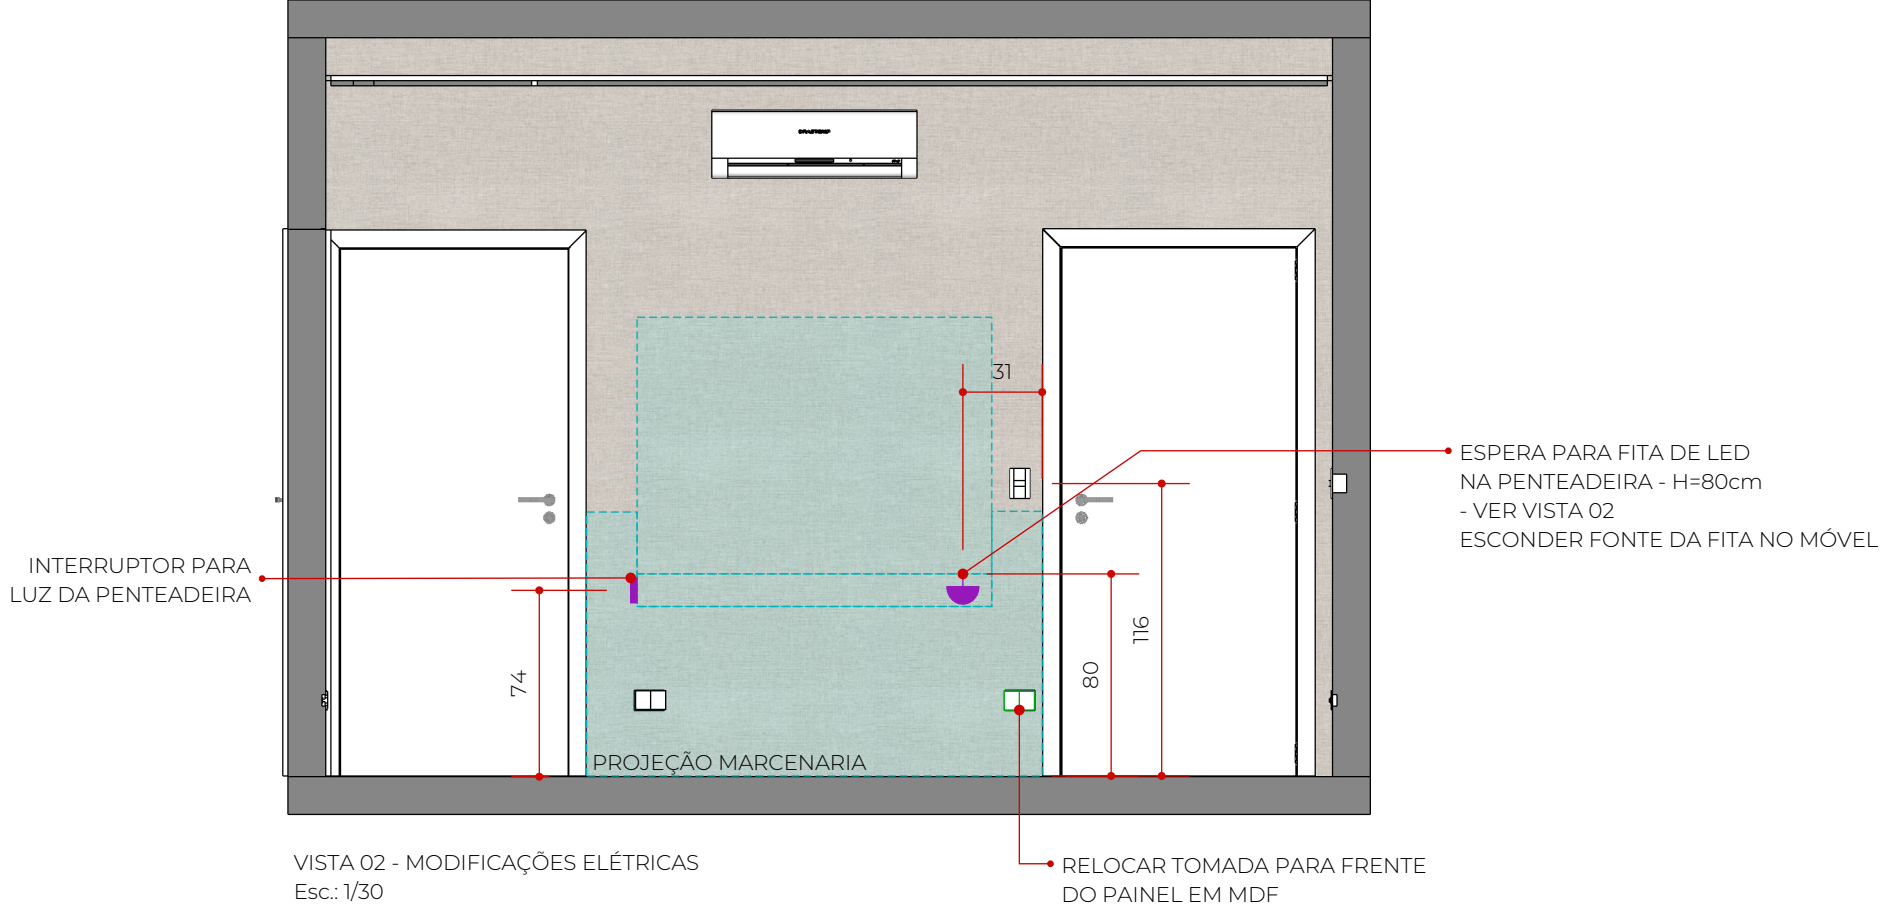


Cliente:
Nome do Cliente
Revisão: R00
Ambiente:
Suíte

Referência de prancha:
VISTA 02 -
MODIFICAÇÕES
ELÉTRICAS

OBS.:
Conferir medidas no local antes da execução;
Para referências mais detalhadas verificar
executivo de marcenaria, marmoraria,
vidraçaria e caderno de referências

Data:
jan/2022

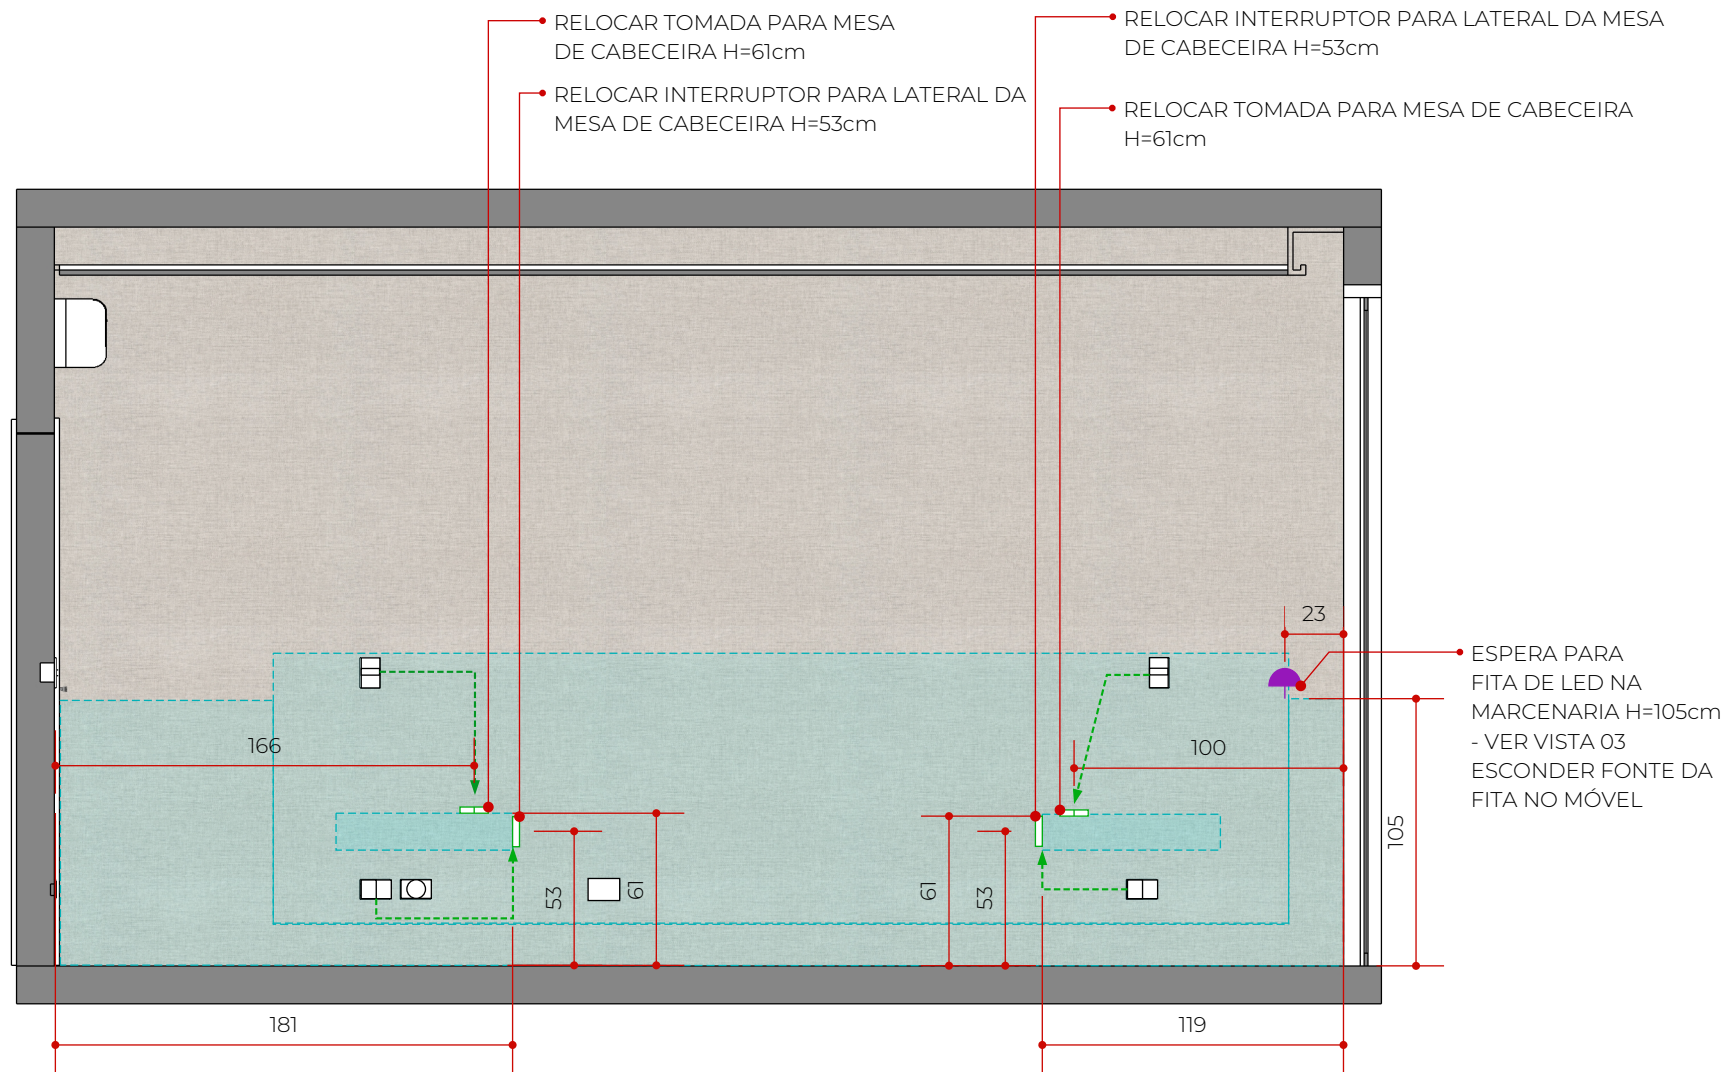

VISTA 03 - MODIFICAÇÕES ELÉTRICAS
Esc.: 1/30


OBS.: TODAS AS COTAS ESTÃO
REFERENCIADAS PELO EIXO DA PEÇA

Cliente:
Nome do Cliente
Revisão: R00
Ambiente:
Suíte

Referência de prancha:
VISTA 03 -
MODIFICAÇÕES
ELÉTRICAS

OBS.:
Conferir medidas no local antes da execução;
Para referências mais detalhadas verificar
executivo de marcenaria, marmoraria,
vidraçaria e caderno de referências

Data:
jan/2022

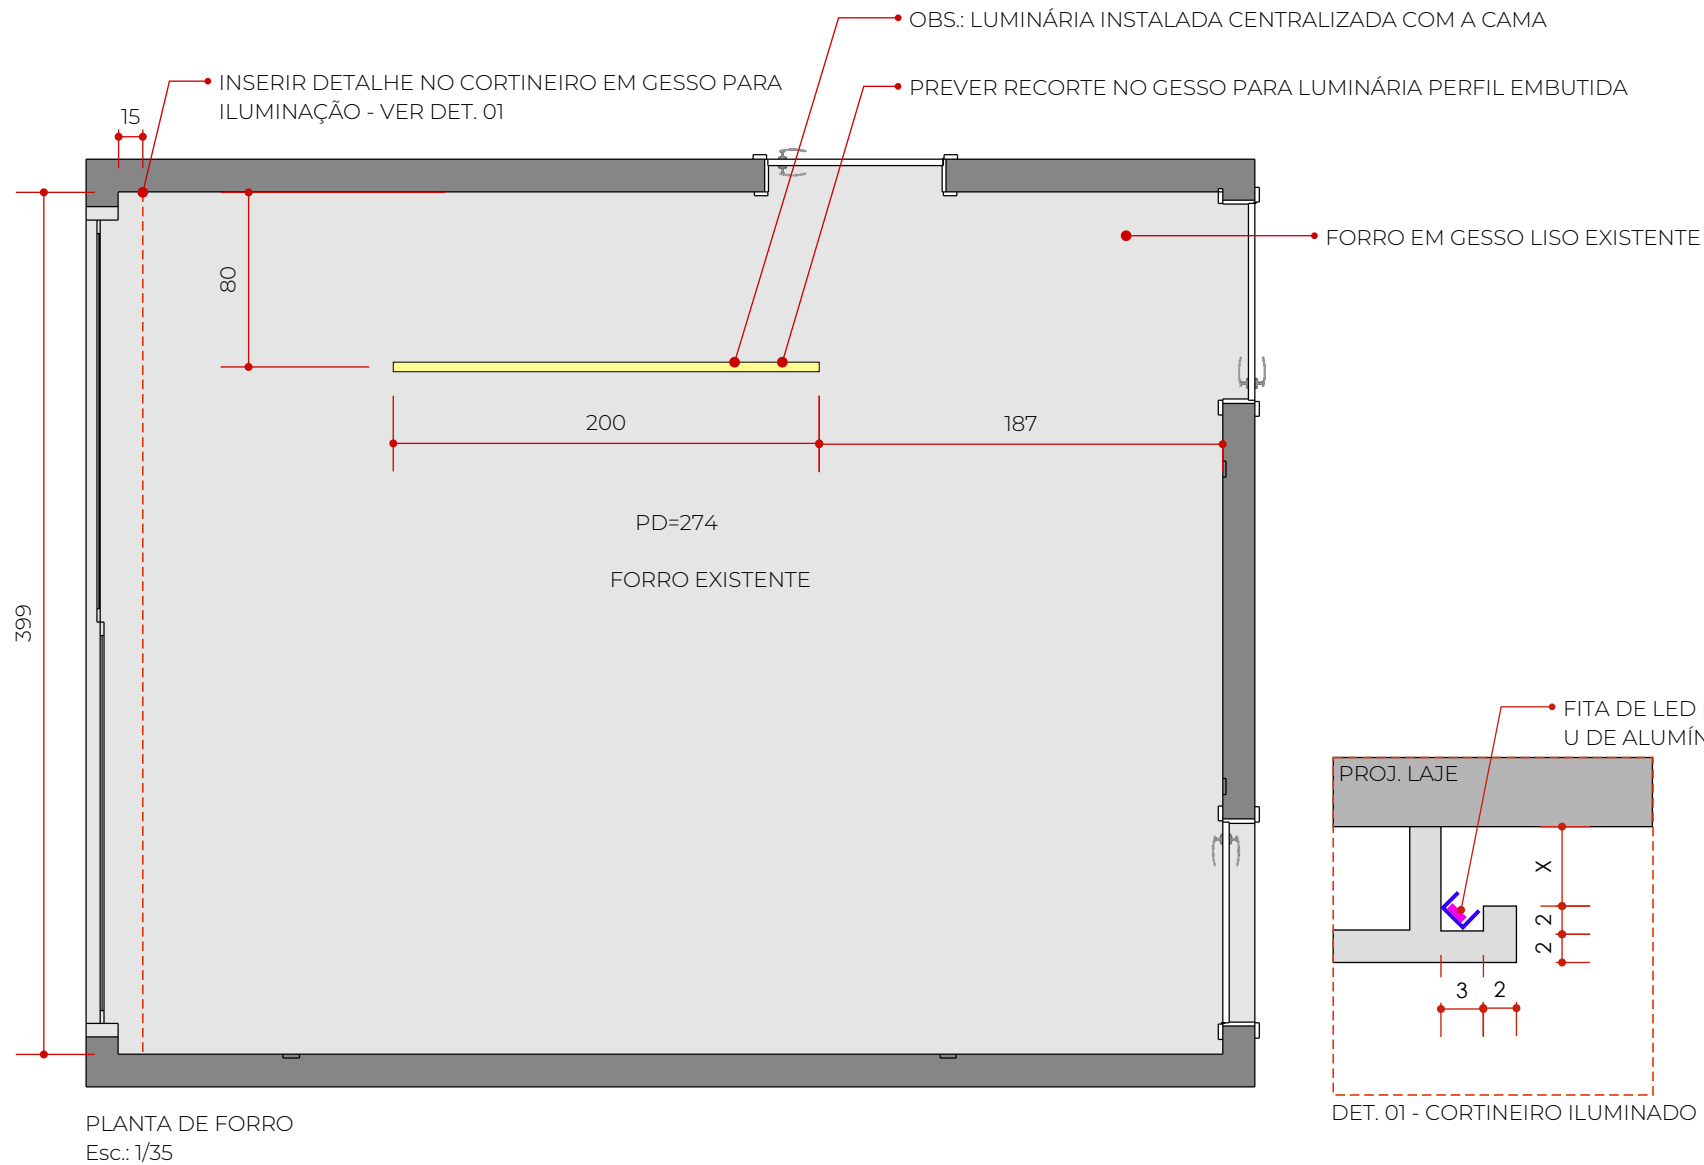


Data:
jan/2022

OBS.:
Conferir medidas no local antes da execução;
Para referências mais detalhadas verificar
executivo de marcenaria, marmoraria,
vidraçaria e caderno de referências

Referência de prancha:
PLANTA DE FORRO

Cliente:
Nome do Cliente
Revisão: R00
Ambiente:
Suíte

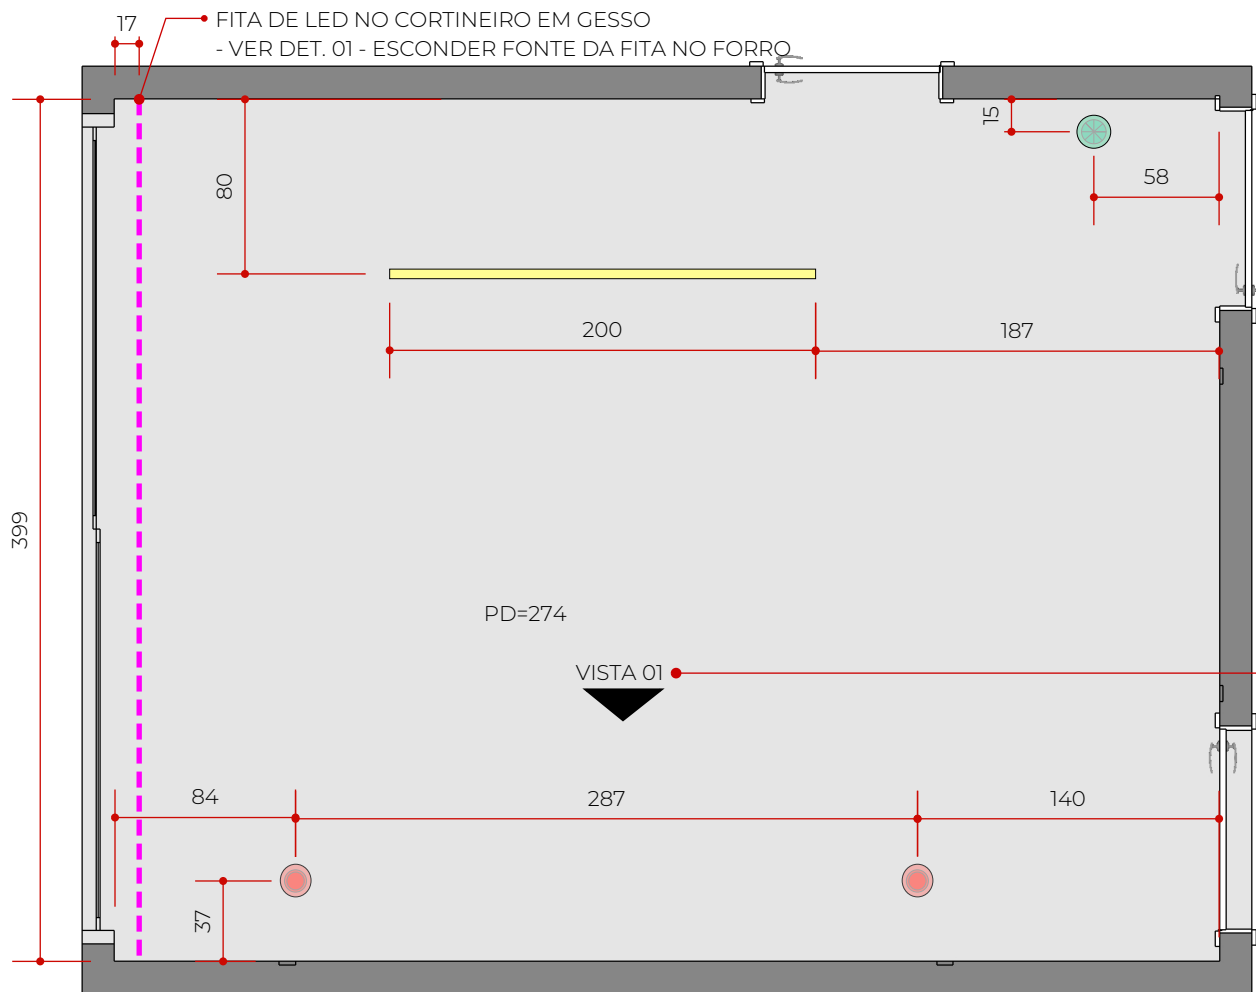


PLANTA DE ILUMINAÇÃO NO FORRO


Esc.: 1/35

LEGENDA					
SÍMBOLO	QUANT.	MODELO	FORNECEDOR	LÂMPADA	TEMP. COR
	01	LUMINÁRIA DE EMBUTIR DIRECIONÁVEL QUADRADA BRANCA	STELLA	AR70 - 20W - 300lm	2700K
	02	PENDENTES UPPER - ACABAMENTO LATONADO	KLAXON	LED G9	2700K
	2,00m (LINEAR)	PERFIL EMBUTIDO DE LED 25mm - 12W/m - 650lm/m	POWER LUME	LED	2700K
	22,8m (LINEAR)	FITA DE LED 12V - 6W/m - 500lm/m - FONTE DC12V	STELLA	LED	2700K
	2m (LINEAR)	BARRA DE ILUMINAÇÃO LINEAR M10 - CÓD. SLED 9081 - 7,2W/M - 600lm/m - FONTE 12VDC	MISTERLED	LED	3000K


OBS.: AS COTAS ESTÃO REFERENCIADAS PELO EIXO DA PEÇA

VER VISTA 01 - INSTALAÇÃO DE PENDENTES

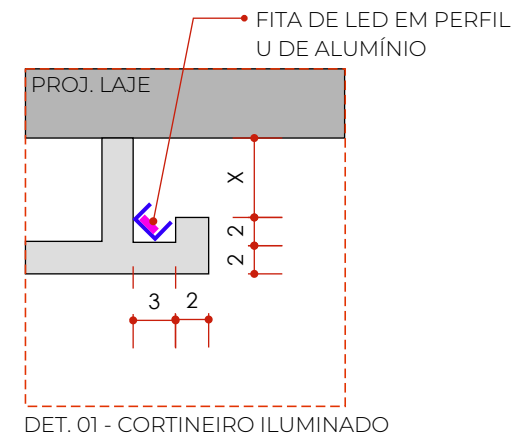

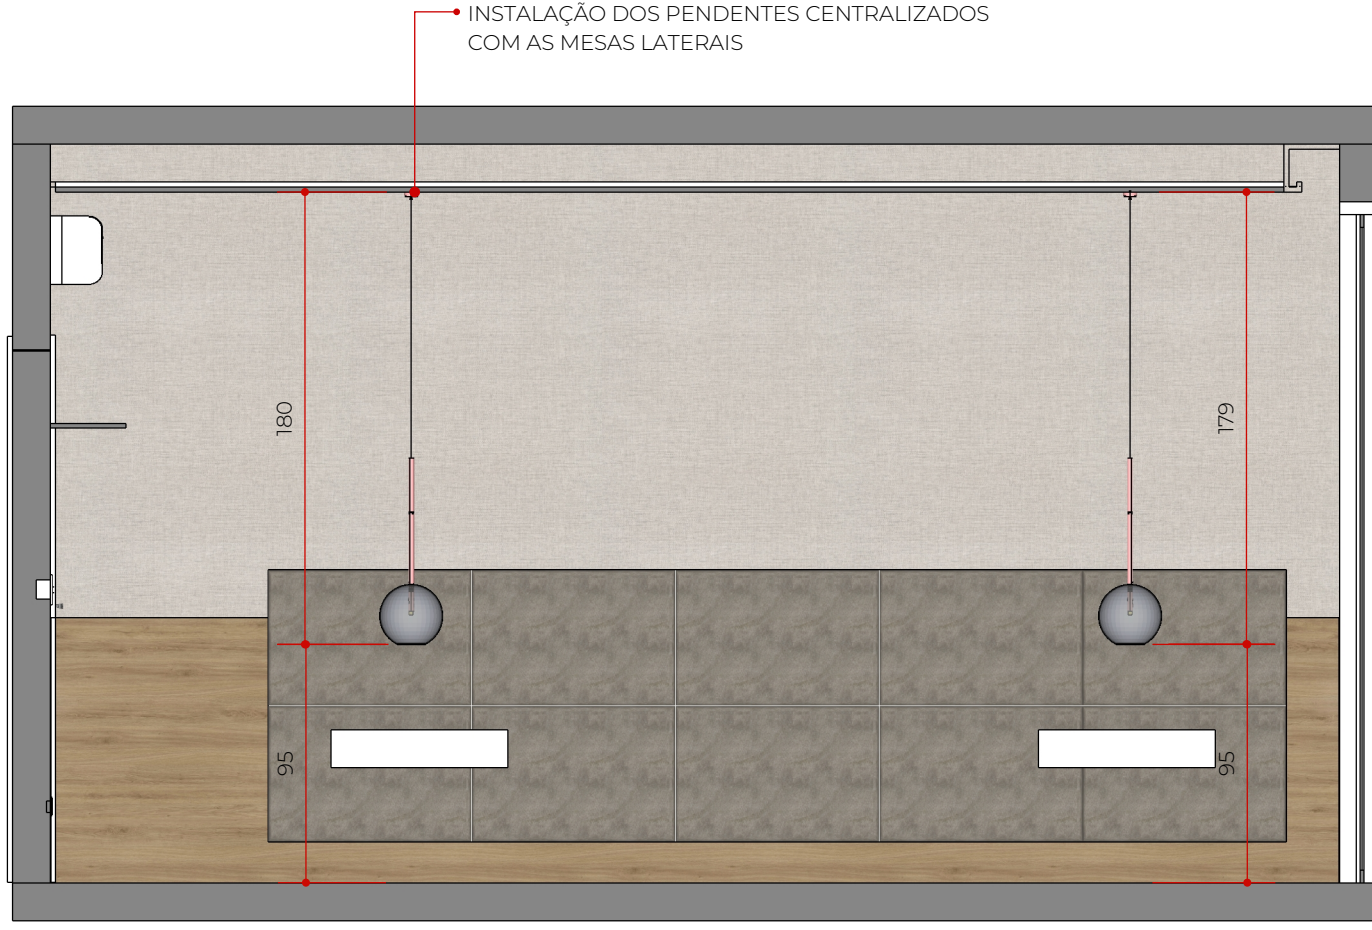

VISTA 01 - INSTALAÇÃO DE PENDENTES
Esc.: 1/30

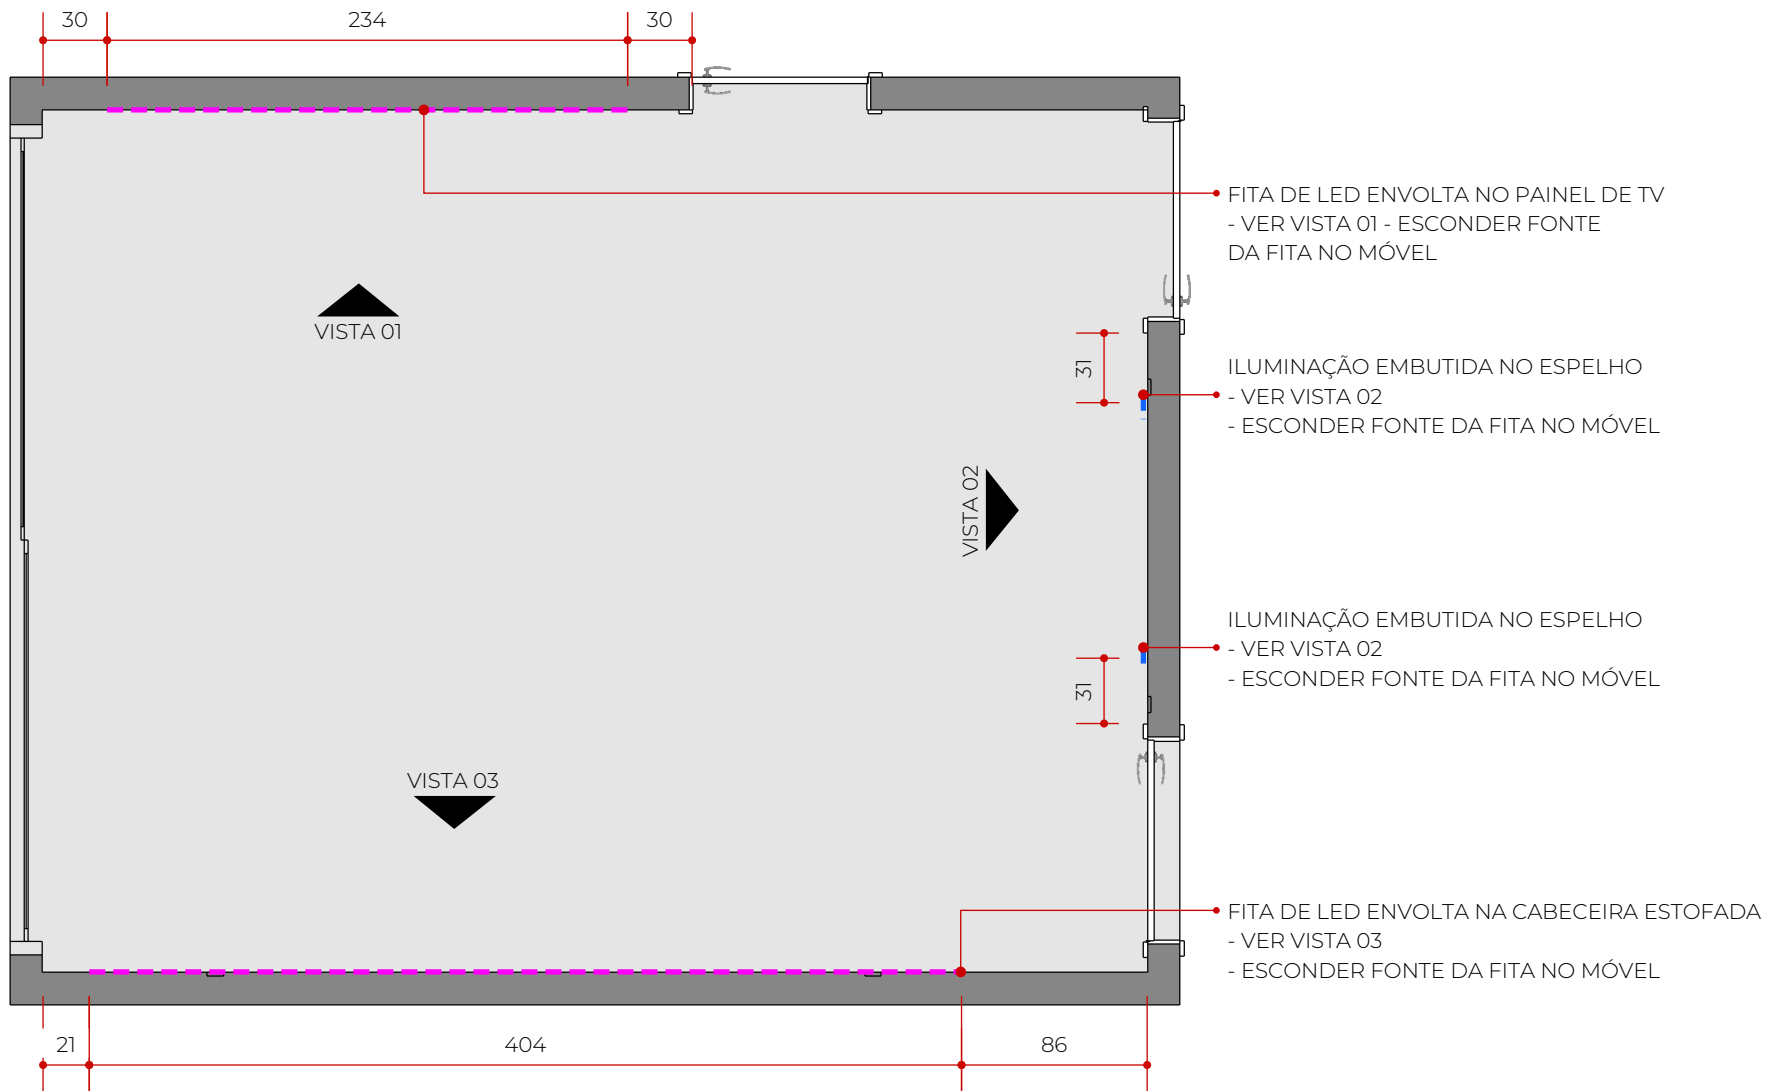

PLANTA DE ILUMINAÇÃO NOS MÓVEIS

Esc.: 1/35

OBS.: TODAS AS COTAS ESTÃO
REFERENCIADAS PELO EIXO DA PEÇA


OBS.: QUANTITATIVO ESTA SOMADO NA PRANCHA ANTERIOR

Data:
jan/2022

OBS.:
Conferir medidas no local antes da execução;
Para referências mais detalhadas verificar
executivo de marcenaria, marmoraria,
vidraçaria e caderno de referências


Referência de prancha:
PLANTA DE
ILUMINAÇÃO NOS
MÓVEIS

Cliente:
Nome do Cliente
Revisão: R00
Ambiente:
Suíte

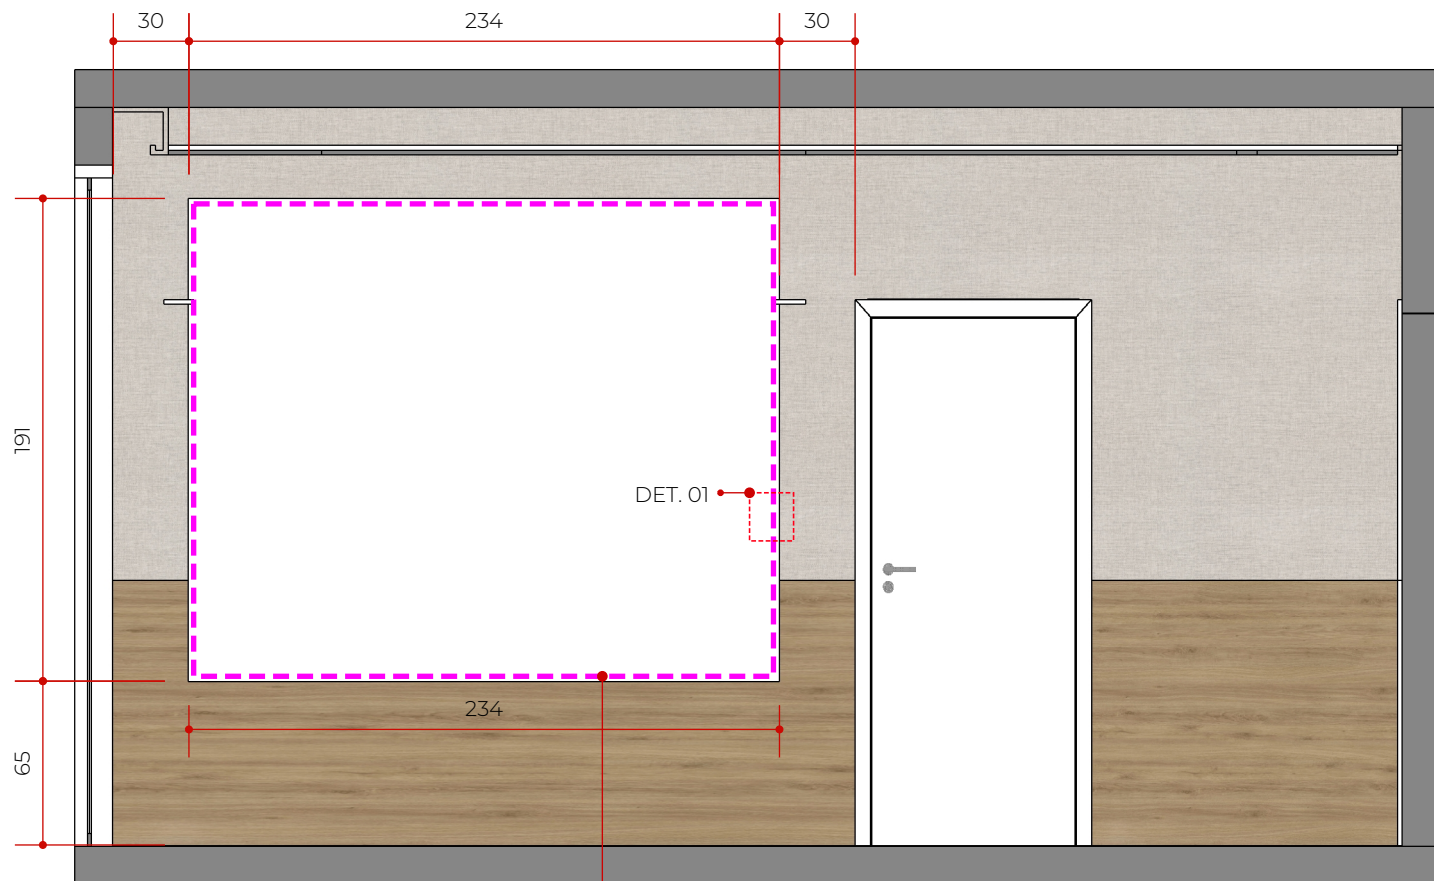

VISTA 01 - ILUMINAÇÃO NOS MÓVEIS
Esc.: 1/30

OBS.: ESCONDER FONTE
DA FITA NO MÓVEL

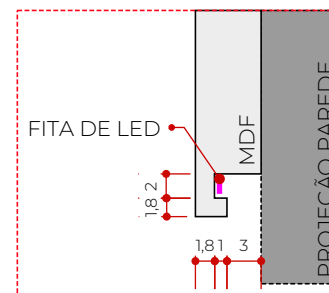


DET. 01 - FITA DE LED NO MÓVEL

Cliente:
Nome do Cliente
Revisão: R00
Ambiente:
Suíte


Referência de prancha:
VISTA 01 - ILUMINAÇÃO
NOS MÓVEIS

OBS.:
Conferir medidas no local antes da execução;
Para referências mais detalhadas verificar
executivo de marcenaria, marmoraria,
vidraçaria e caderno de referências


Data:
jan/2022

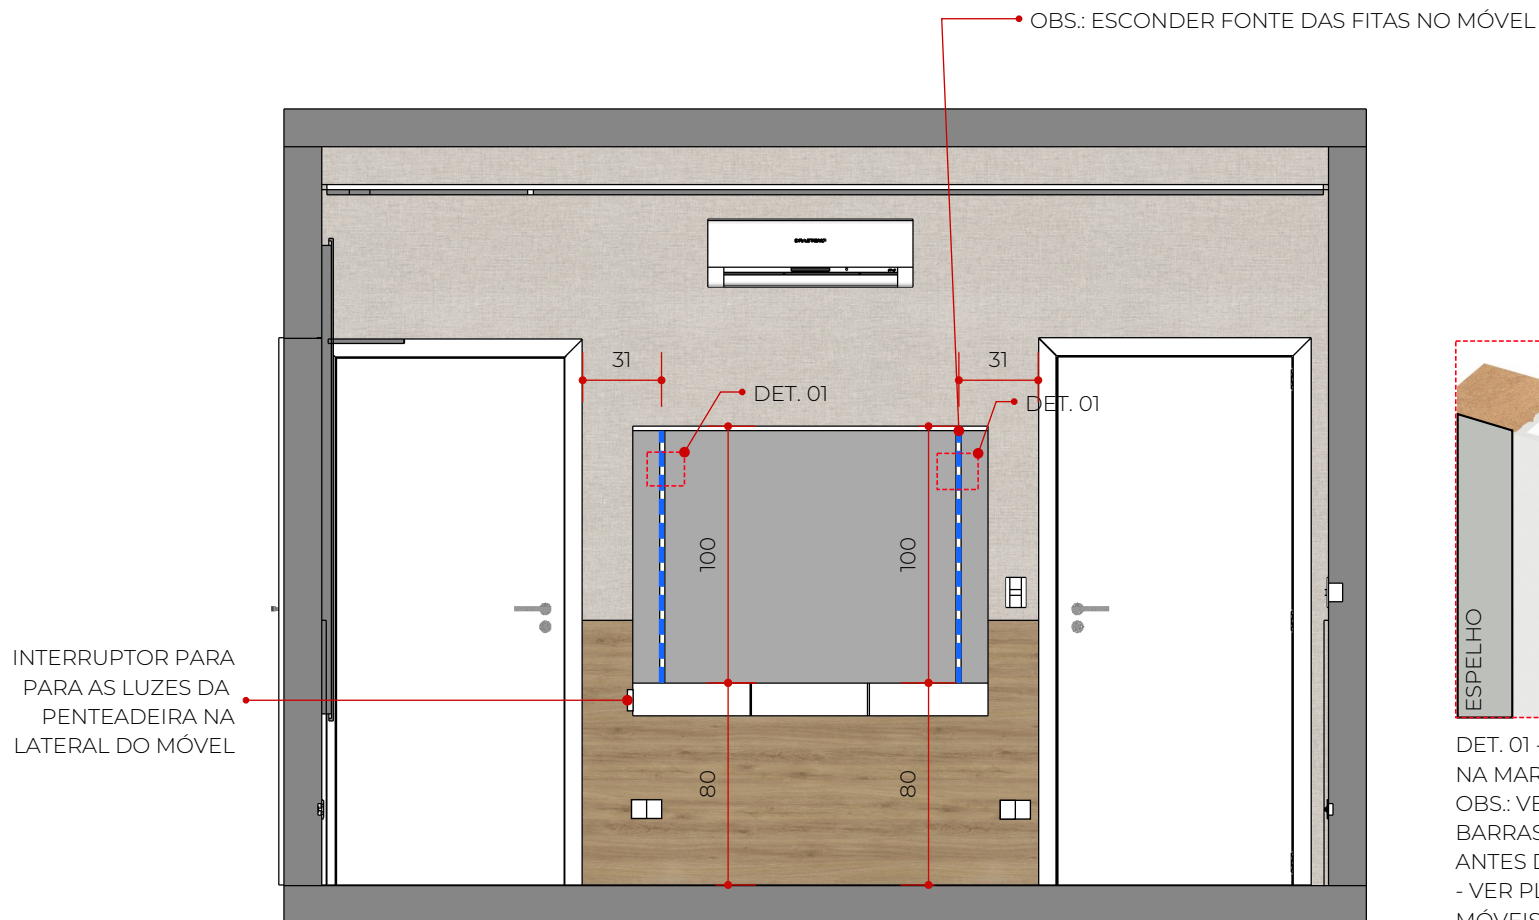


VISTA 02 - ILUMINAÇÃO NOS MÓVEIS
Esc.: 1/30

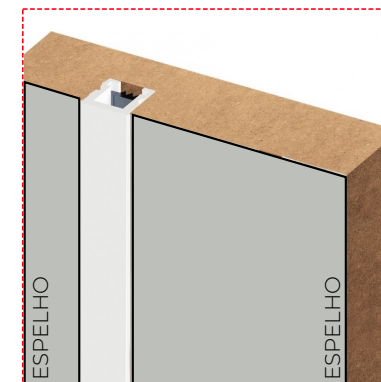

DET. 01 - ILUMINAÇÃO EMBUTIDA
NA MARCENARIA
OBS.: VERIFICAR MANUAL DAS
BARRAS DE LED ADQUIRIDAS
ANTES DA EXECUÇÃO.
- VER PLANTA DE ILUMINAÇÃO NOS
MÓVEIS

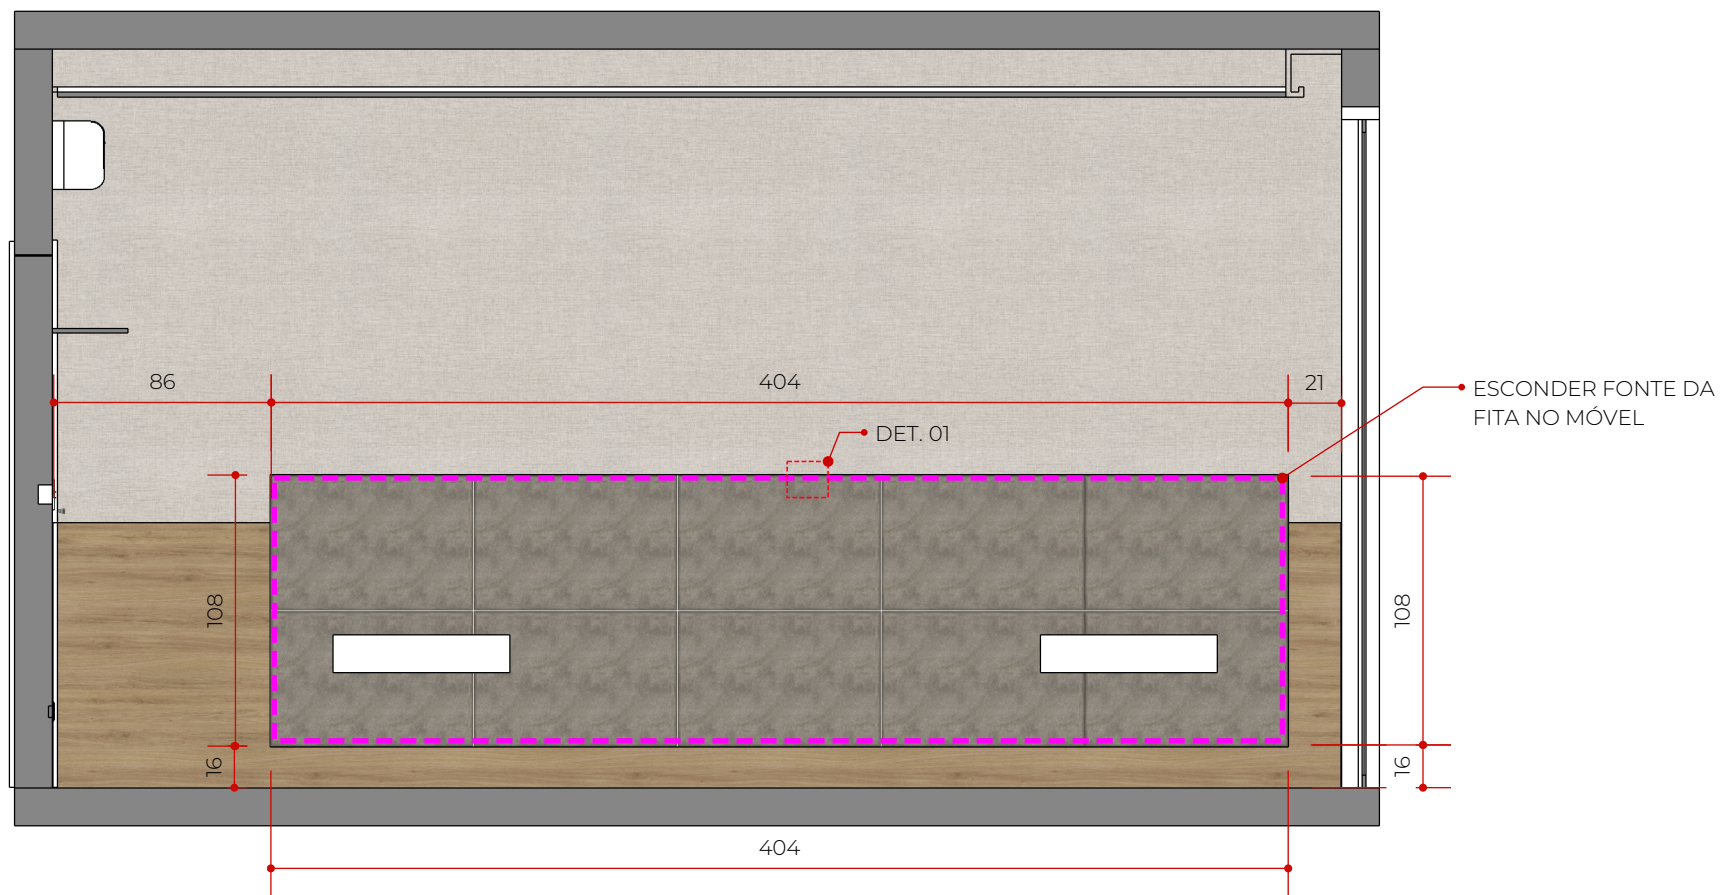

VISTA 03 - ILUMINAÇÃO NOS MÓVEIS
Esc.: 1/30

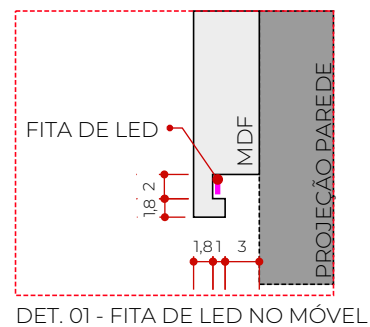


DET. 01 - FITA DE LED NO MÓVEL

Cliente:
Nome do Cliente
Revisão: R00
Ambiente:
Suíte

Referência de prancha:
VISTA 03 - ILUMINAÇÃO
NOS MÓVEIS

OBS.:
Conferir medidas no local antes da execução;
Para referências mais detalhadas verificar
executivo de marcenaria, marmoraria,
vidraçaria e caderno de referências

Data:
jan/2022

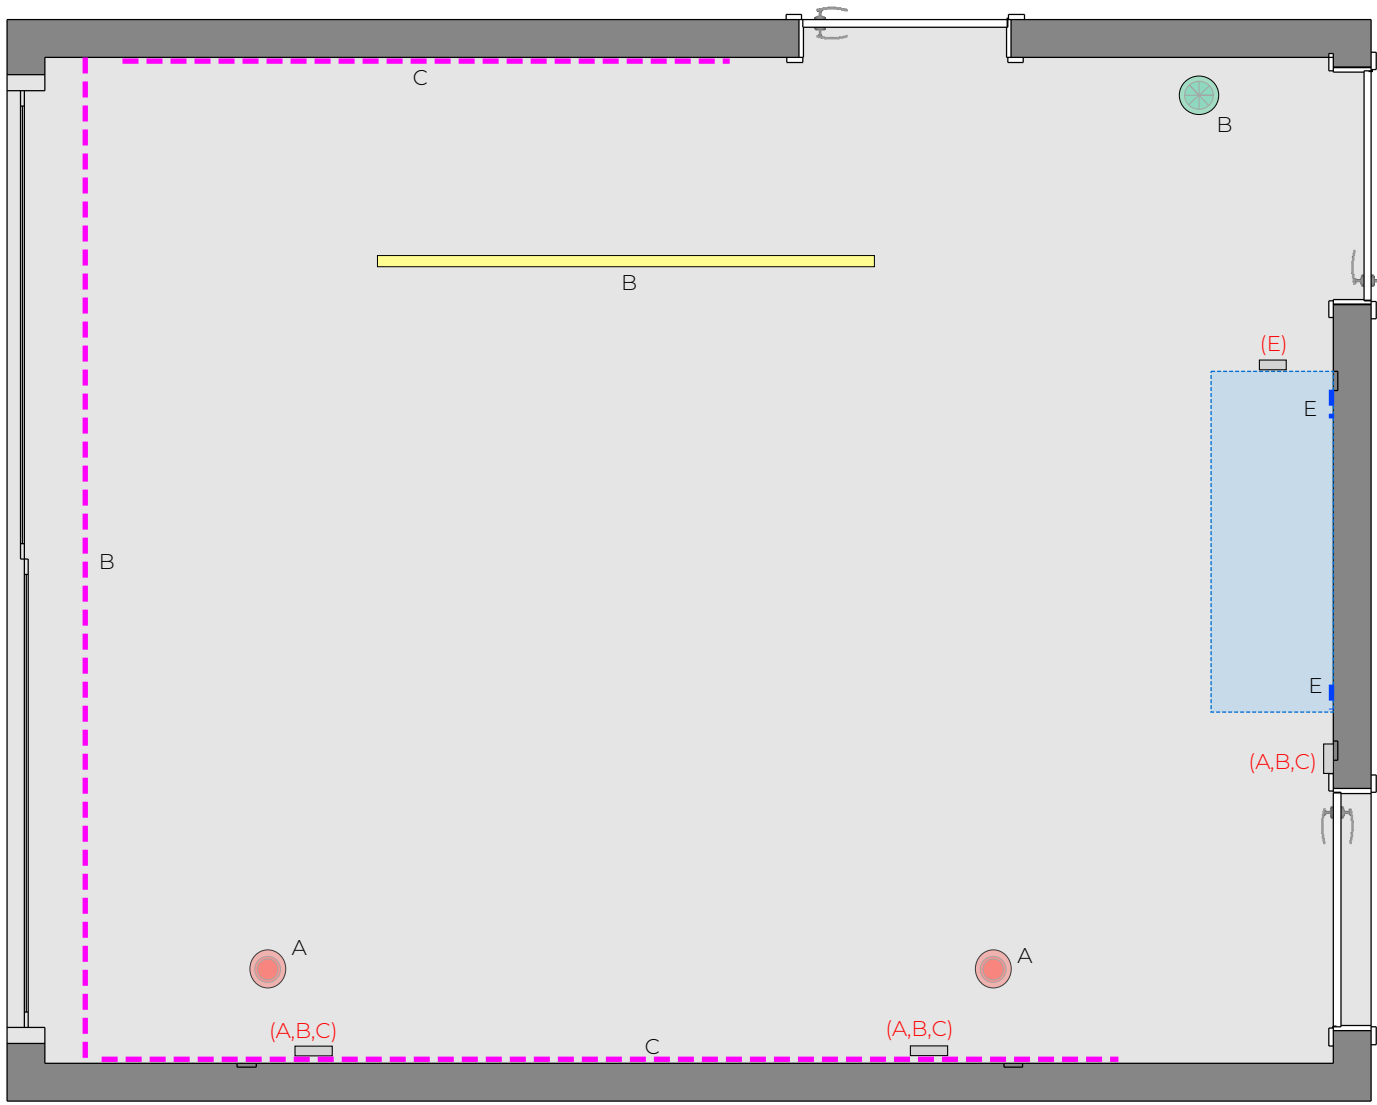

(A,B,C)

B

C

(

E

E

(A,B,C)




A

(A,B,C)

C

B

PLANTA DE CIRCUITOS
Esc.: 1/30

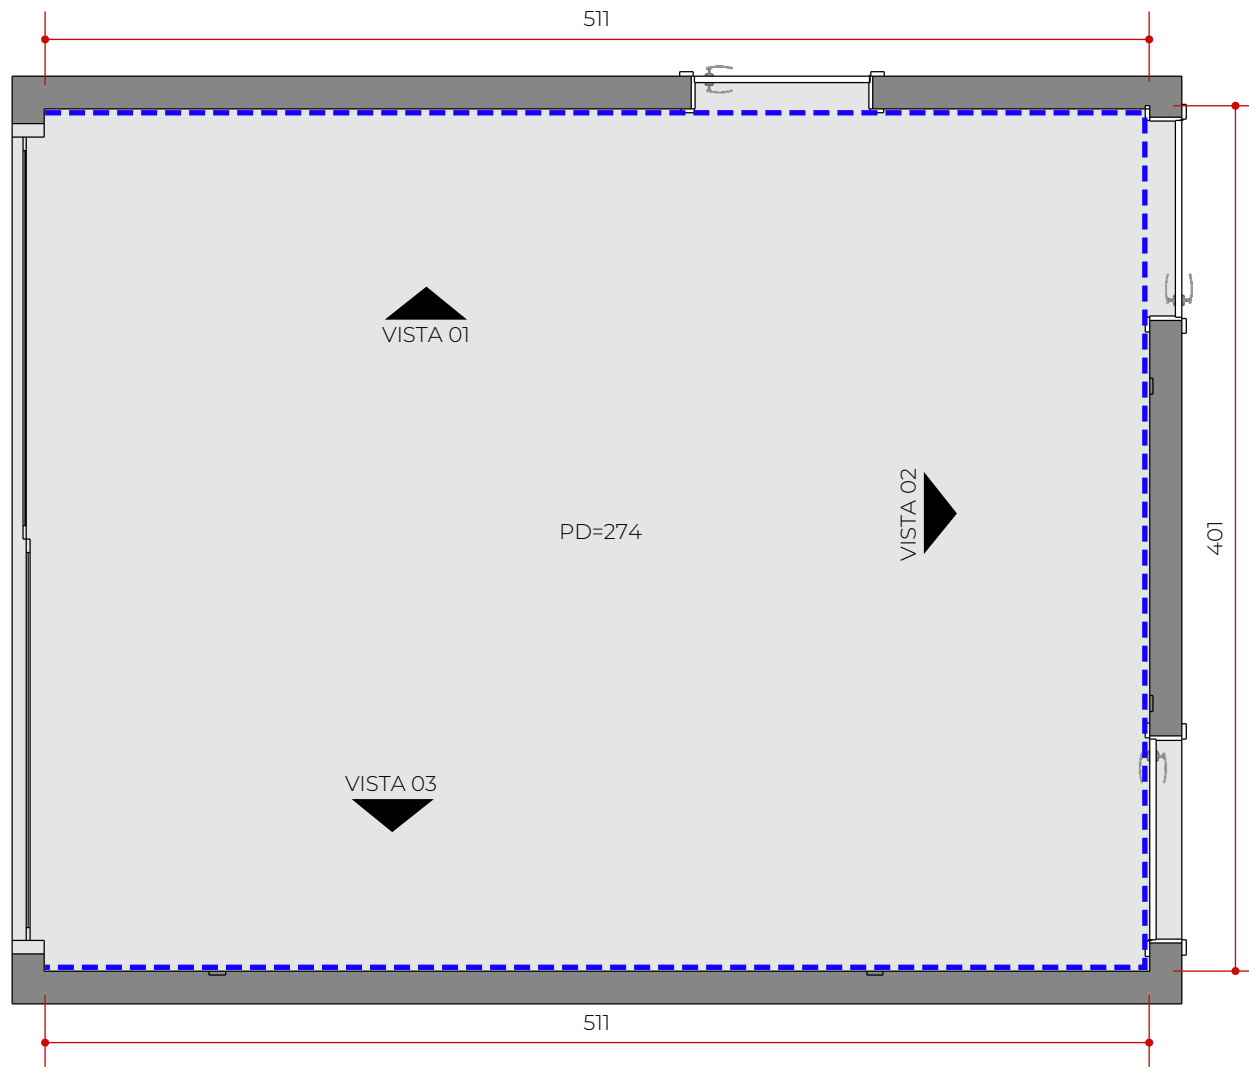


PLANTA DE REVESTIMENTOS E PAGINAÇÃO DE PISO
Esc.: 1/35

LEGENDA			
SÍMBOLO	QUANT. M²	ESPECIFICAÇÃO	FORNECEDOR
---	15,22m²	PAPEL DE PAREDE EXPOSURE - REF. M01301	BUCALO
OBS.: TODAS AS COTAS ESTÃO REFERENCIADAS PELO EIXO DA PEÇA			

OBS:

- OS QUANTITATIVOS NÃO ESTÃO CONSIDERANDO PORCENTAGEM DE QUEBRA. INDICA-SE ENTRE 10 E 15%, VERIFICAR COM VENDEDOR POR REVESTIMENTO.

- CONFERIR QUANTITATIVO DE REVESTIMENTOS COM FORNECEDOR/LOJA;

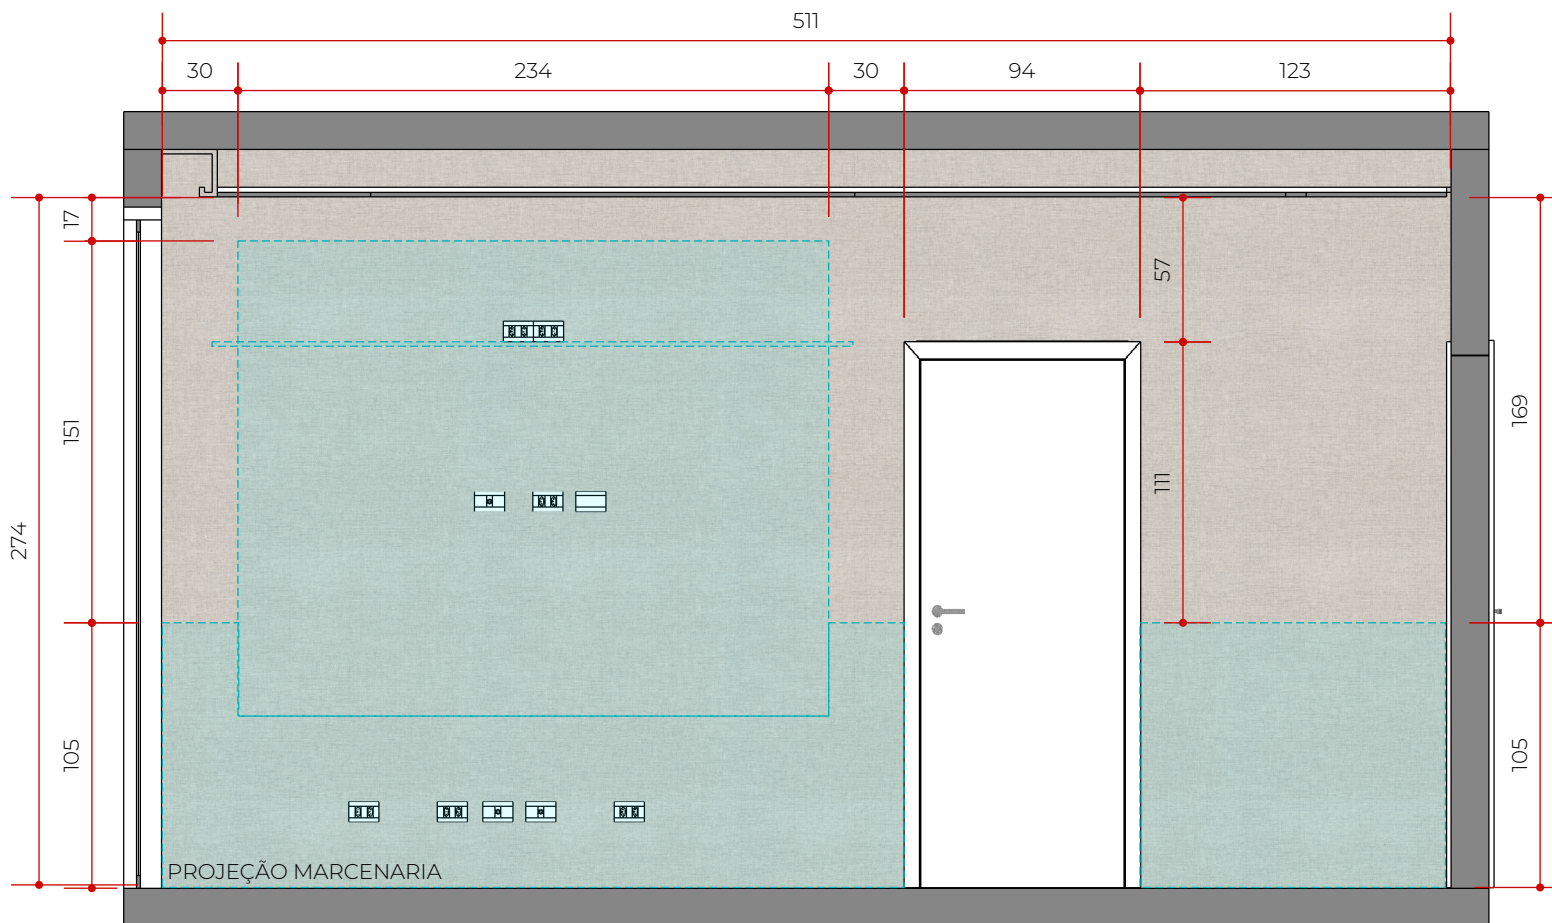

VISTA 01 - PAGINAÇÃO DE PAREDE
Esc.: 1/30


OBS.: APLICAR PAPEL DE PAREDE APÓS INSTALAÇÃO
DA MARCENARIA

Cliente:
Nome do Cliente
Revisão: R00
Ambiente:
Suíte

Referência de prancha:
VISTA 01 - PAGINAÇÃO
DE PAREDE

OBS.:
Conferir medidas no local antes da execução;
Para referências mais detalhadas verificar
executivo de marcenaria, marmoraria,
vidraçaria e caderno de referências

Data:
jan/2022

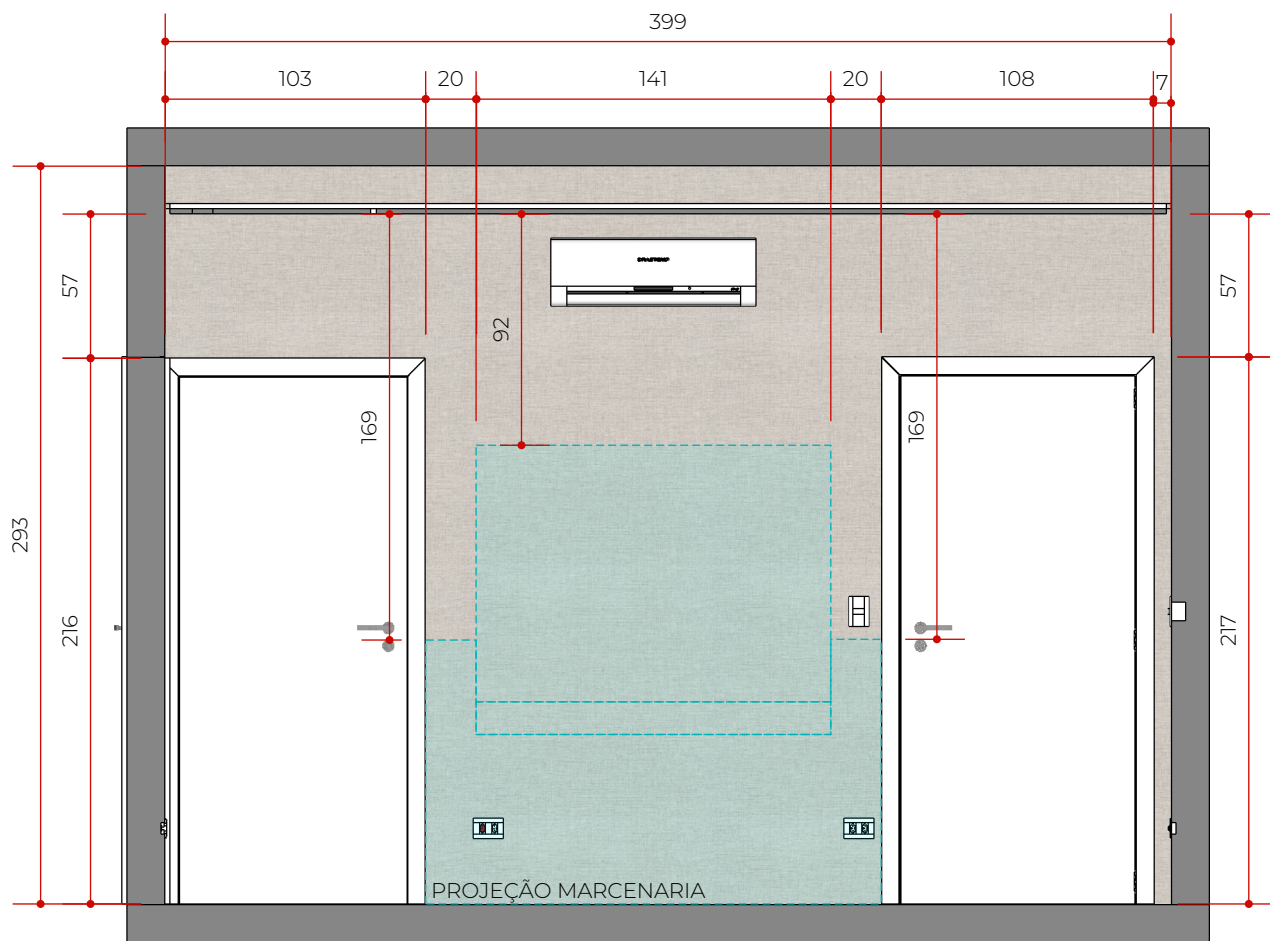

VISTA 02 - PAGINAÇÃO DE PAREDE
Esc.: 1/30


OBS.: APLICAR PAPEL DE PAREDE APÓS INSTALAÇÃO
DA MARCENARIA

Cliente:
Nome do Cliente
Revisão: R00
Ambiente:
Suíte

Referência de prancha:
VISTA 02 - PAGINAÇÃO
DE PAREDE


OBS.:
Conferir medidas no local antes da execução;
Para referências mais detalhadas verificar
executivo de marcenaria, marmoraria,
vidraçaria e caderno de referências

Data:
jan/2022

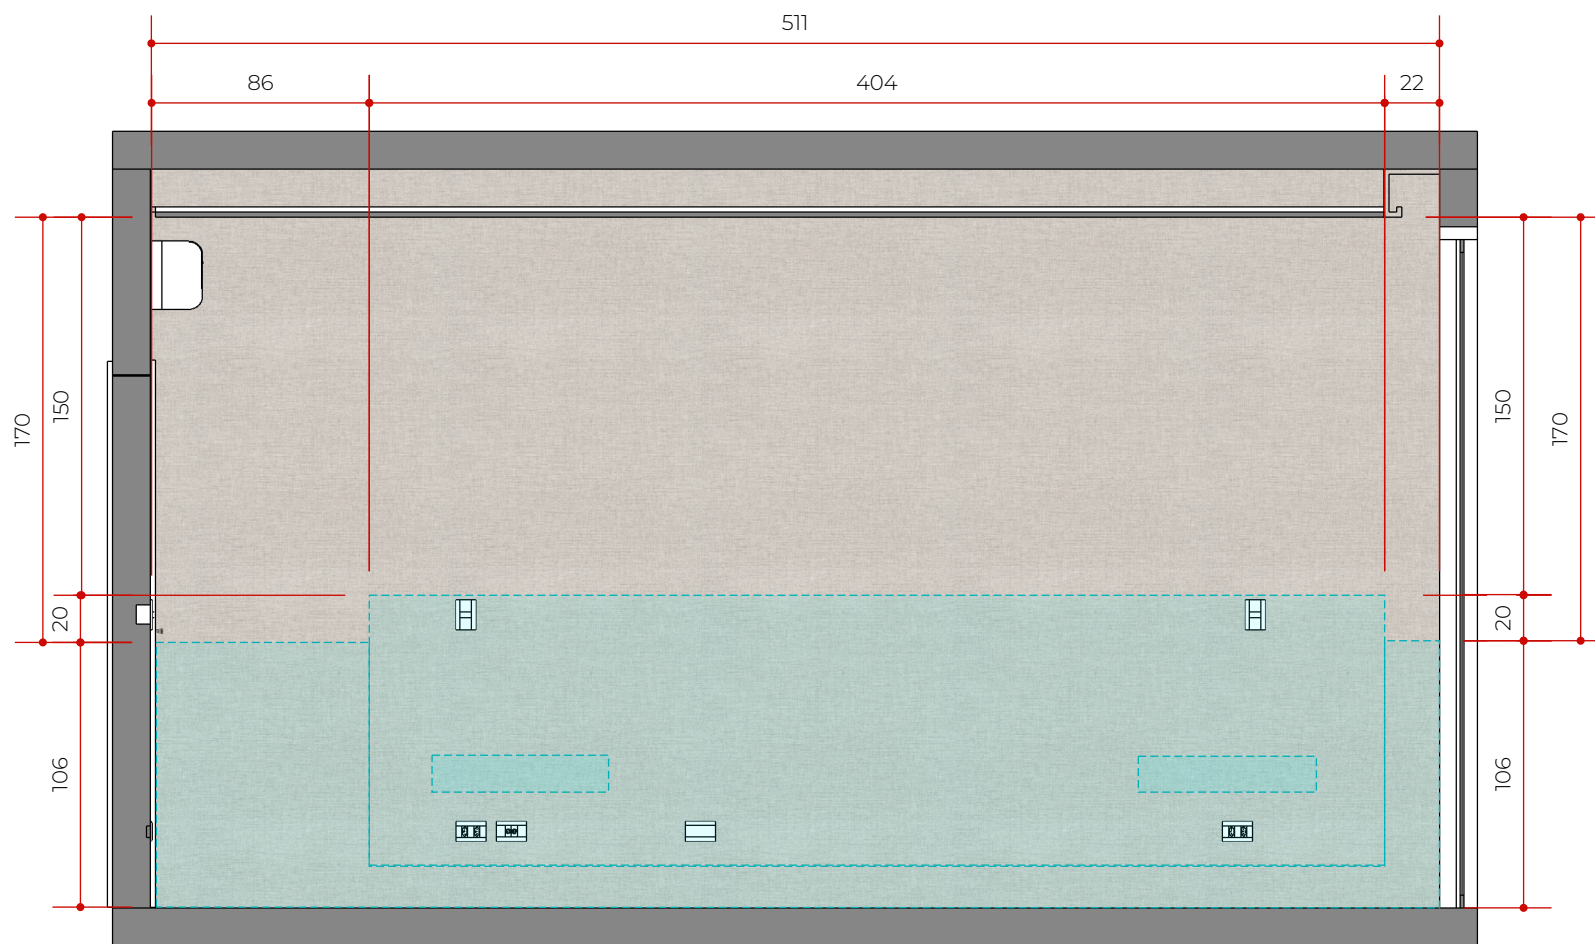


VISTA 03 - PAGINAÇÃO DE PAREDE
Esc.: 1/30

OBS.: APLICAR PAPEL DE PAREDE APÓS INSTALAÇÃO
DA MARCENARIA

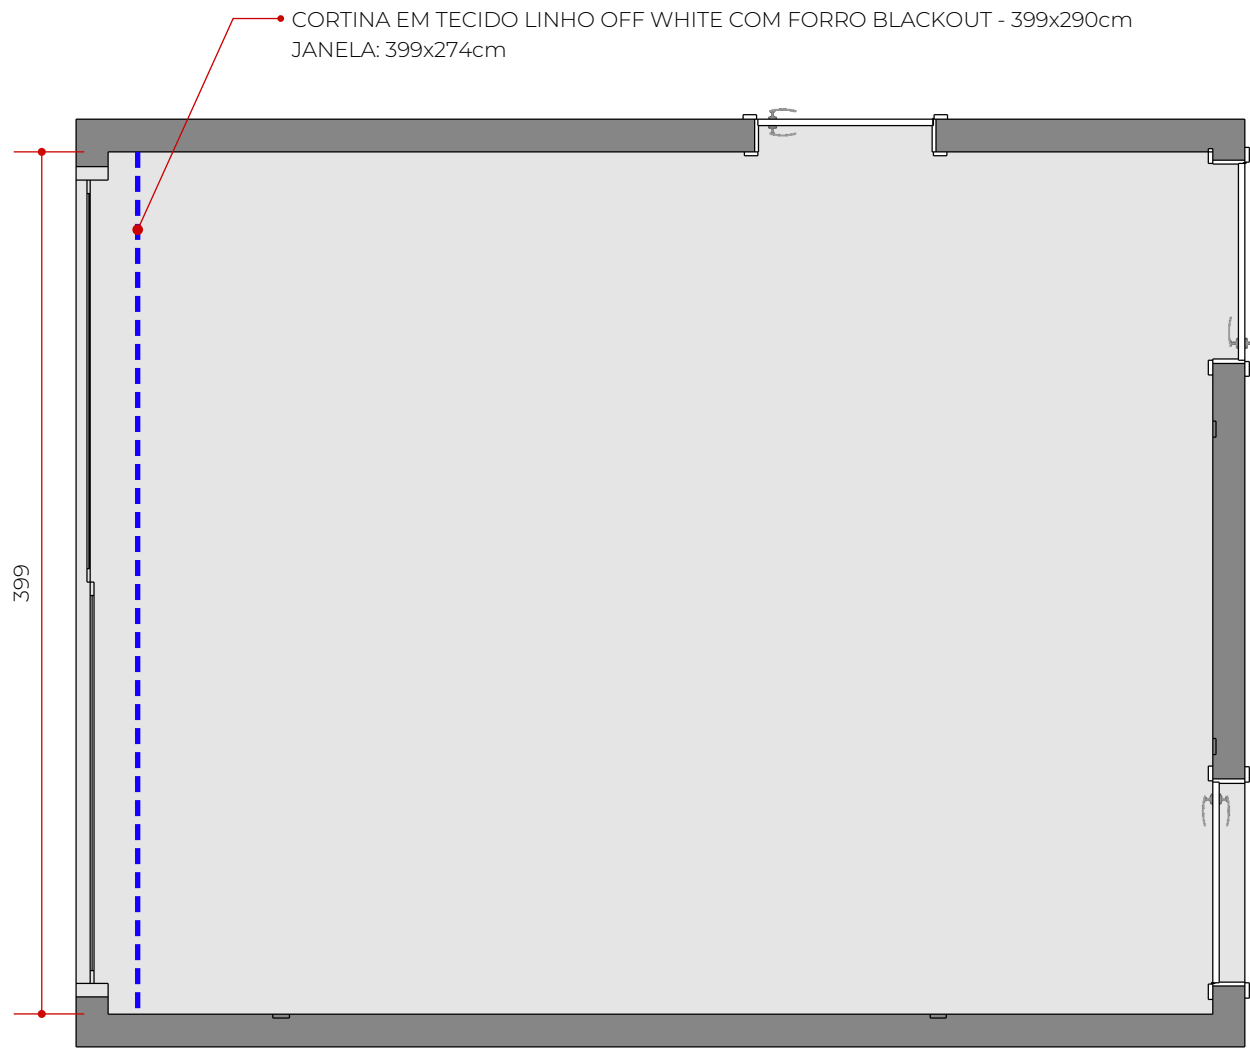

PLANTA DE CORTINAS
Esc.: 1/35

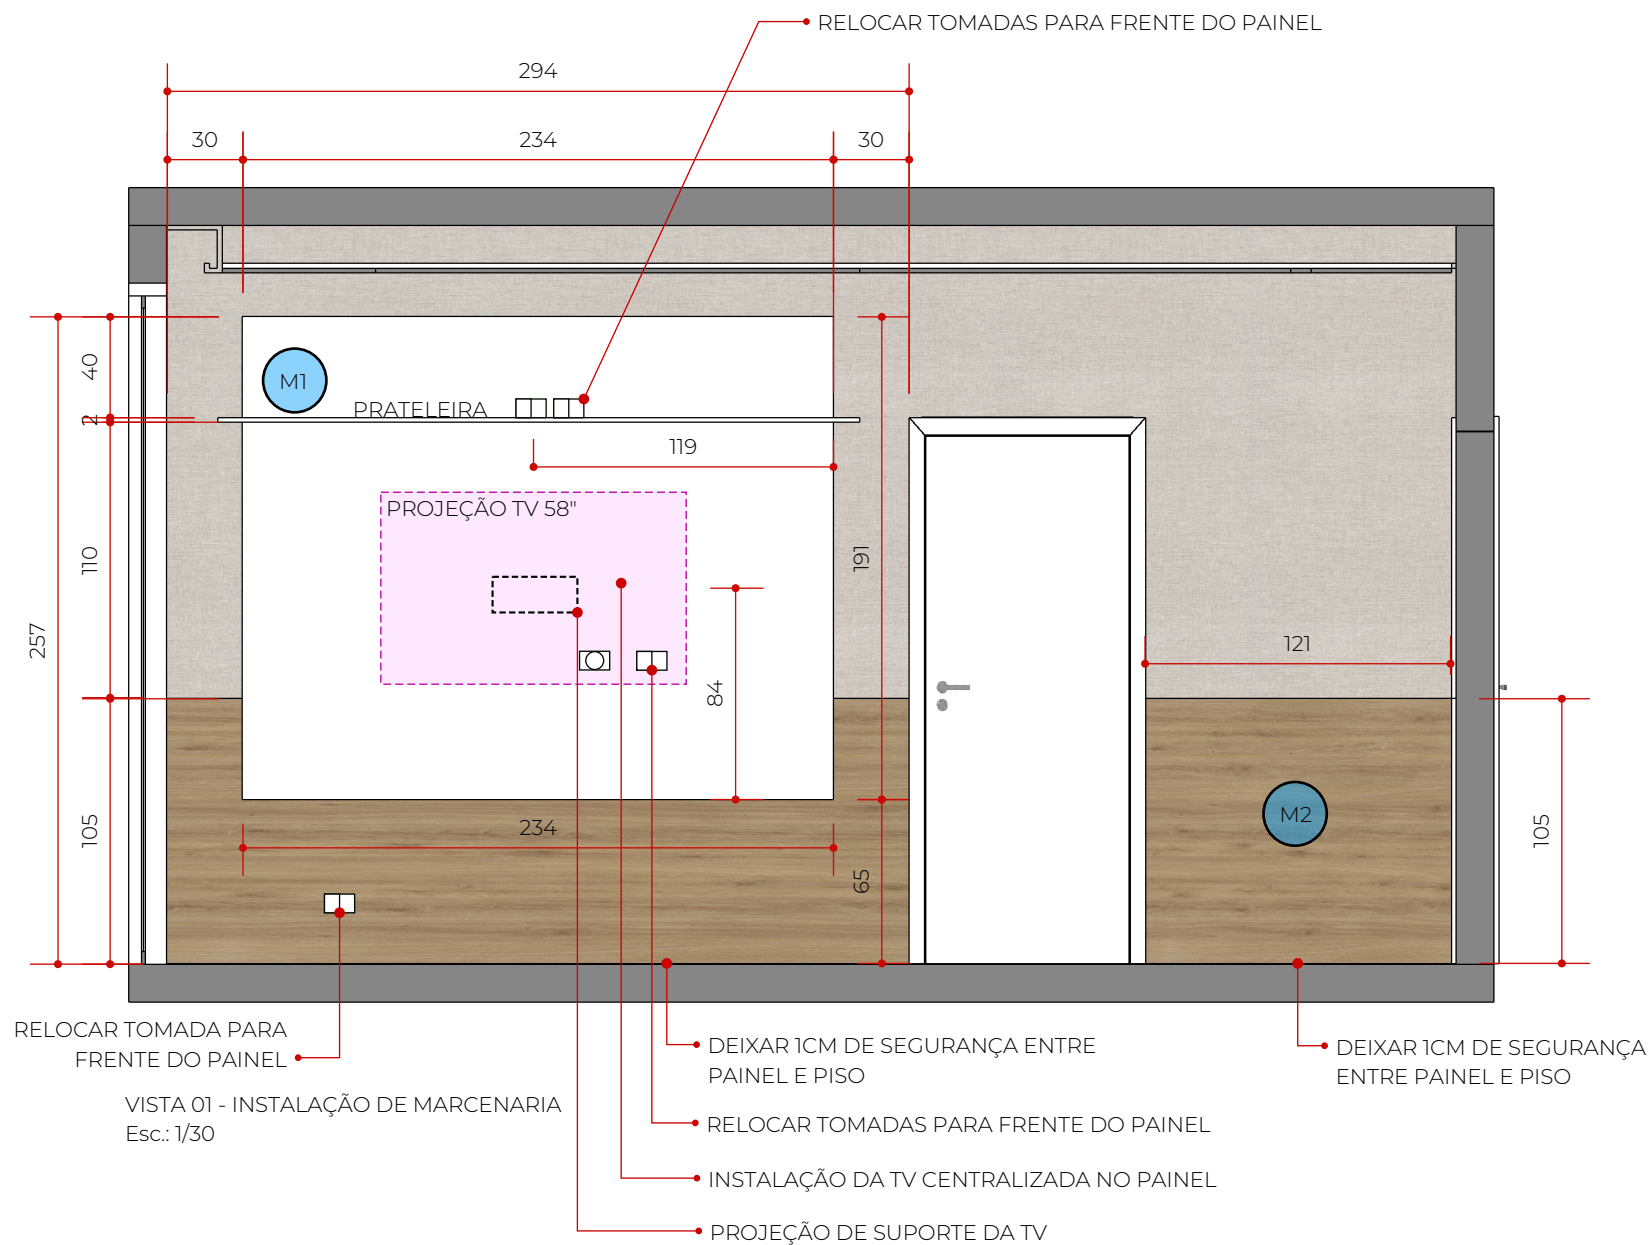


Data:
jan/2022

OBS.:
Conferir medidas no local antes da execução;
Para referências mais detalhadas verificar
executivo de marcenaria, marmoraria,
vidraçaria e caderno de referências

Referência de prancha:
VISTA 01 - INSTALAÇÃO
DE MARCENARIA


Cliente:
Nome do Cliente
Revisão: R00
Ambiente:
Suíte

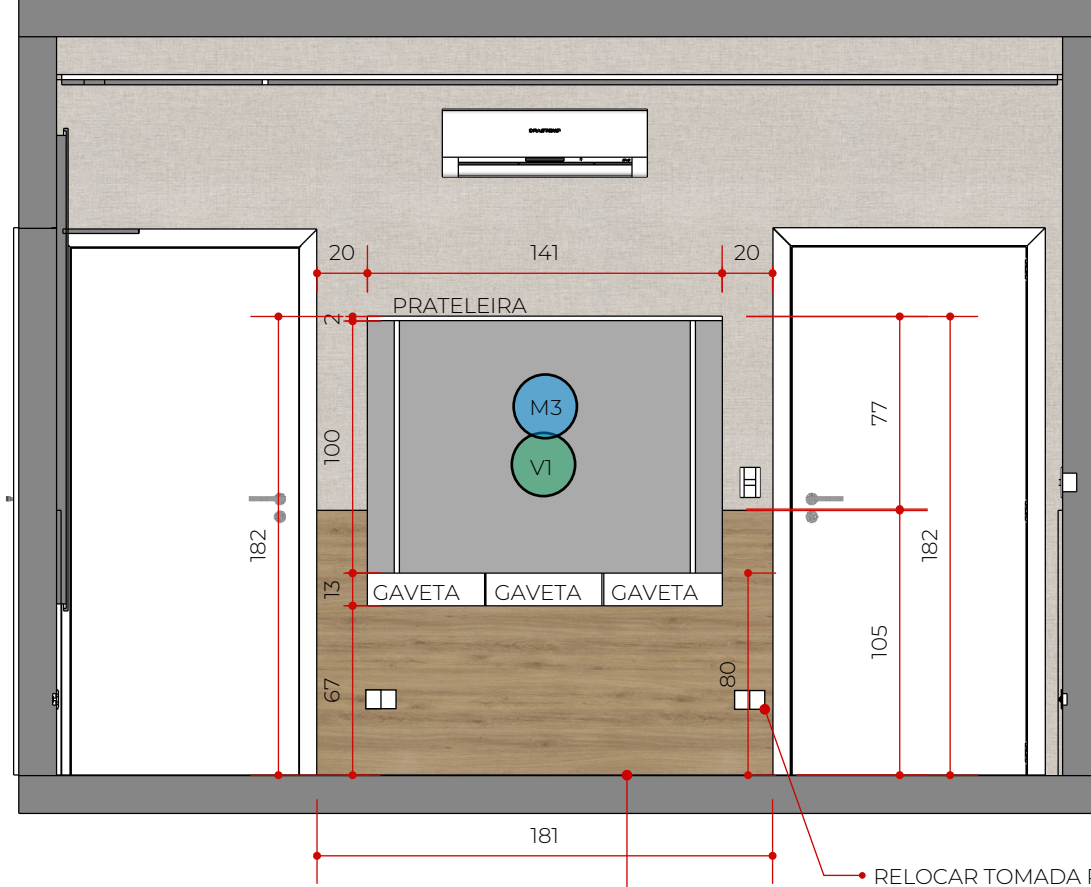

VISTA 02 - INSTALAÇÃO DE MARCENARIA
Esc.: 1/30

DEIXAR 1CM DE SEGURANÇA ENTRE PAINEL E PISO

RELOCAR TOMADA PARA FRENTE DO PAINEL

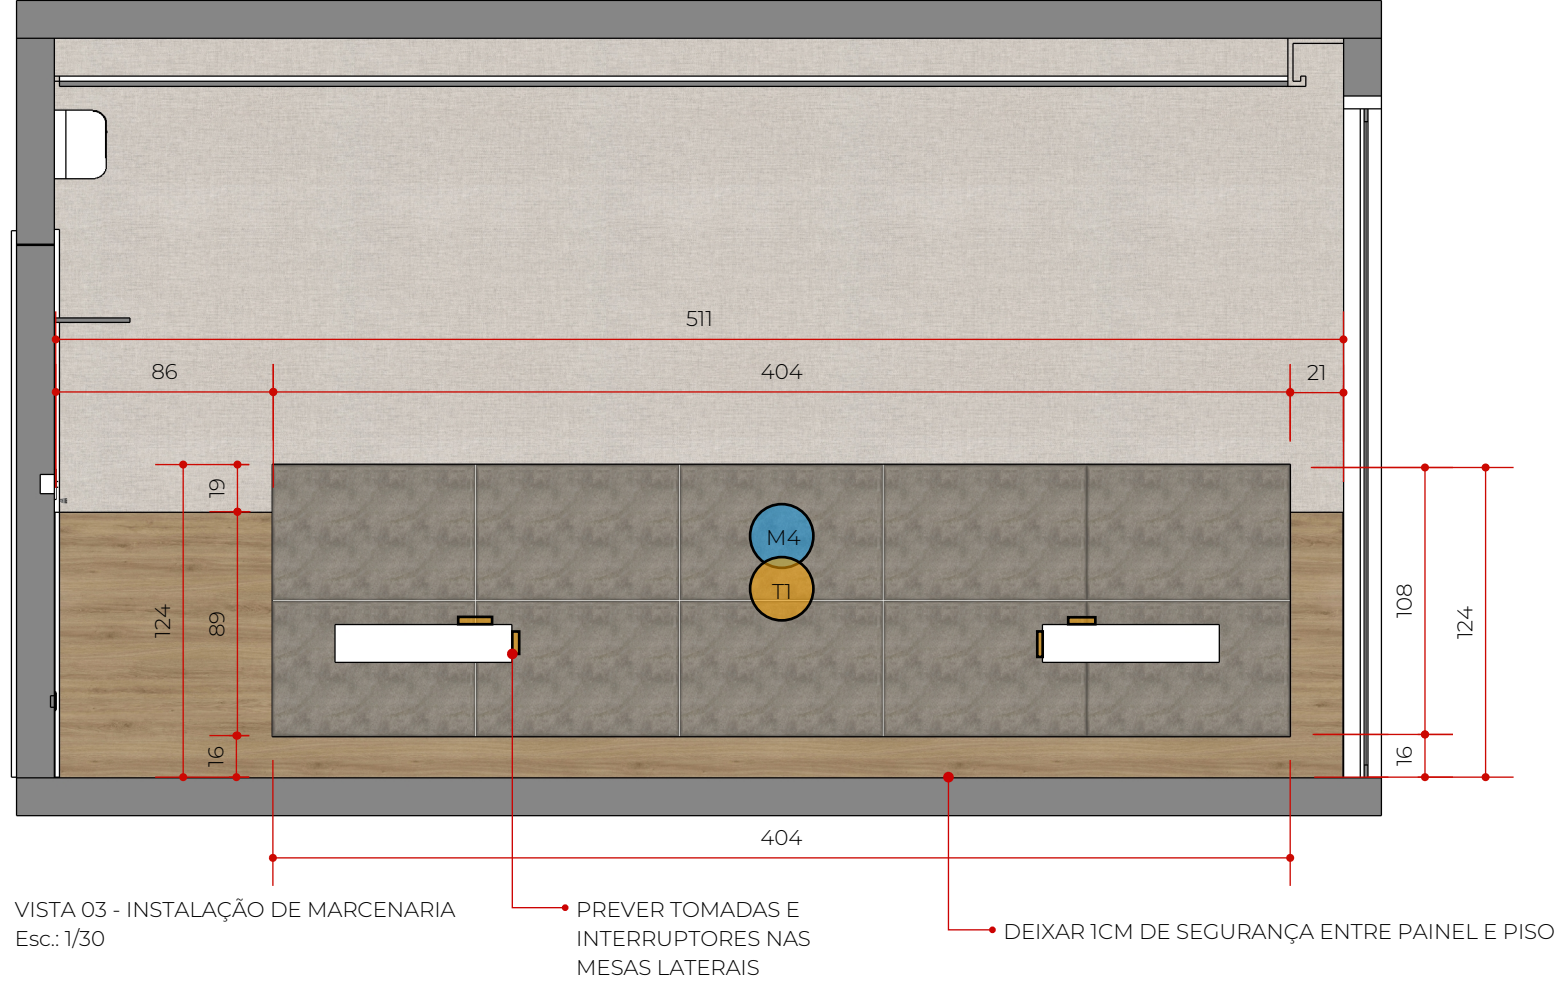

Cliente:
Nome do Cliente
Revisão: R00
Ambiente:
Suíte

Referência de prancha:
VISTA 03 - INSTALAÇÃO
DE MARCENARIA


OBS.:
Conferir medidas no local antes da execução;
Para referências mais detalhadas verificar
executivo de marcenaria, marmoraria,
vidraçaria e caderno de referências

Data:
jan/2022




PAINEL PARA TV EM:

- MDF CARVALHO HANOVER (DURATEX) OU LACA BRANCA REF. F167 (SAYERLACK)
- MDF MAXXI BRANCO (GUARARAPES)

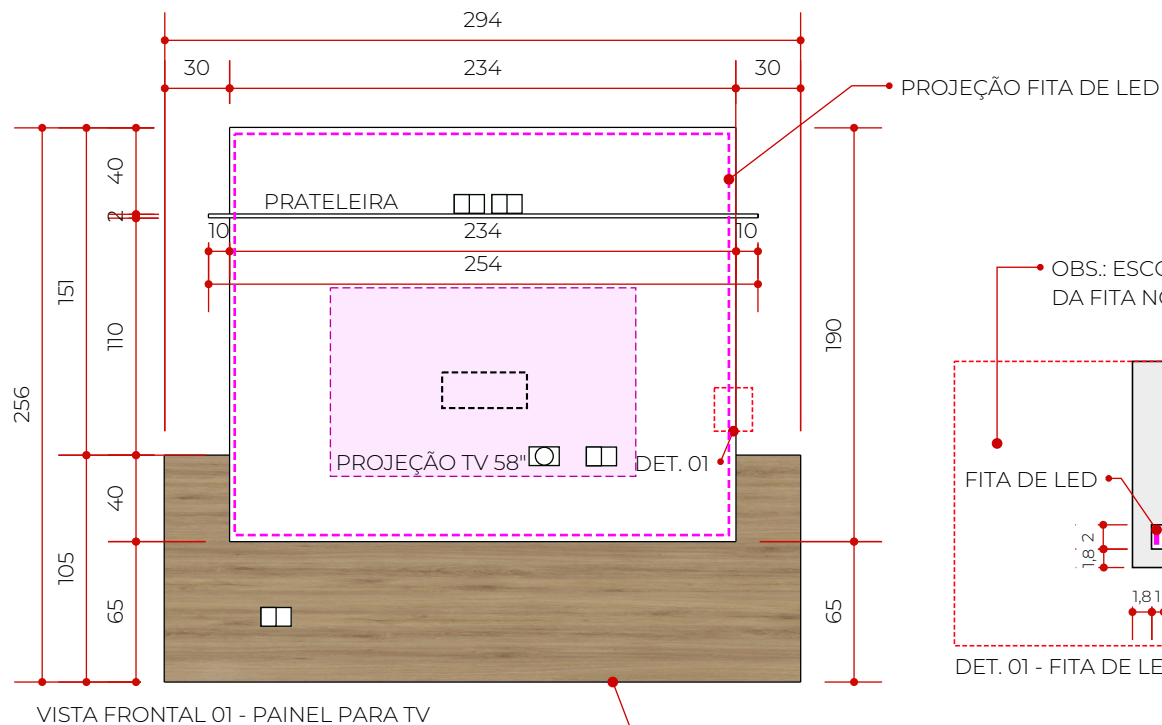


VISTA FRONTAL 01 - PAINEL PARA TV


- PREVER 1CM DE SEGURANÇA ENTRE PISO E MARCENARIA

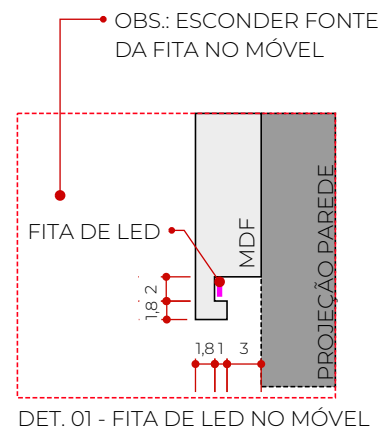


DET. 01 - FITA DE LED NO MÓVEL

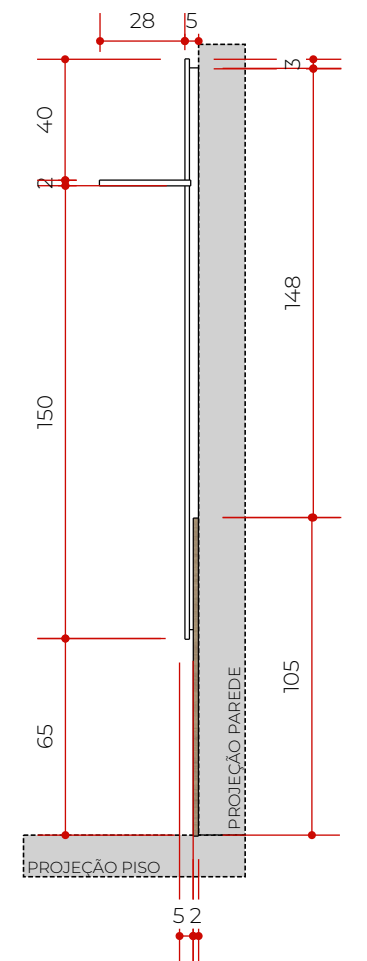

VISTA LATERAL - PAINEL PARA TV

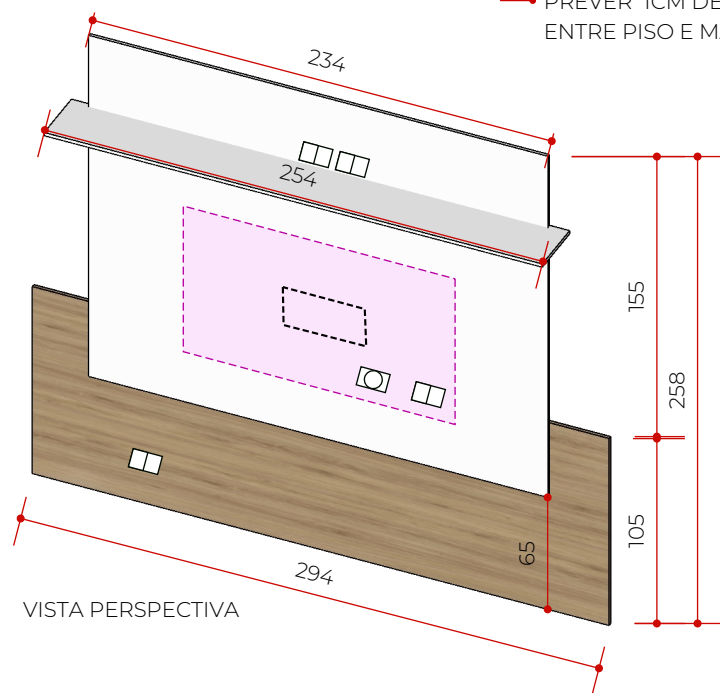

VISTA PERSPECTIVA

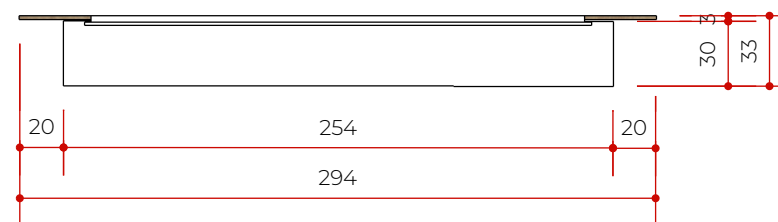

VISTA SUPERIOR

Cliente:

Nome do Cliente:

Revisão: R00

Ambiente:
Suíte

Referência de prancha:

Referencia de prancha

DEI ALHAMEN
MARCENARIA

OBS:


Obs.: Conferir medidas no local antes da execução; Para referências mais detalhadas verificar executivo de marcenaria, marmoraria, vidraçaria e caderno de referências

Data:

jan/2022




PAINEL EM:
- MDF CARVALHO HANOVER (DURATEX)

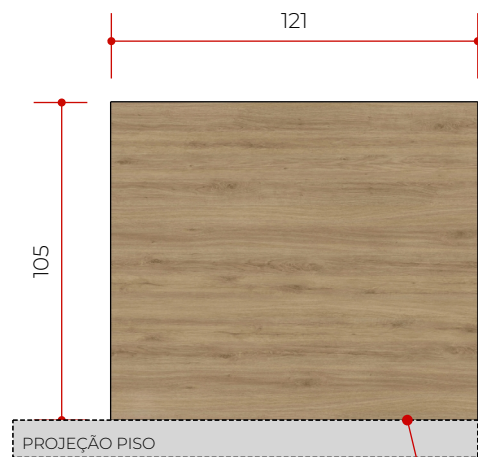


VISTA FRONTAL 01 - PAINEL

PREVER 1CM DE SEGURANÇA
ENTRE PISO E PAINEL

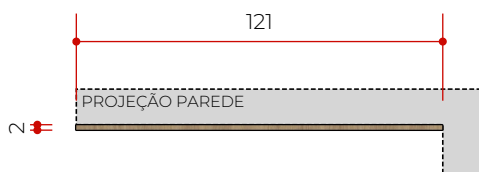



VISTA SUPERIOR

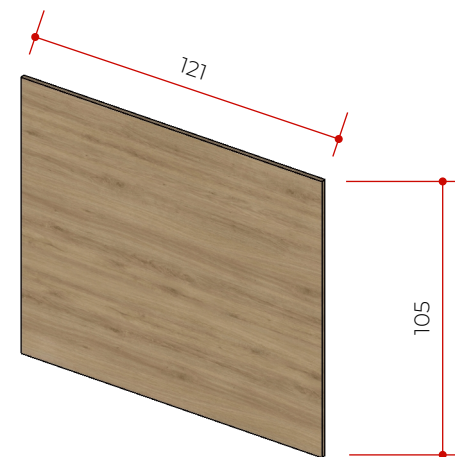

VISTA EM PERSPECTIVA

V1

- MDF MAXXI BRANCO (GUARARAPES) OU LACA BRANCA REF. F167 (SAYERLACK)

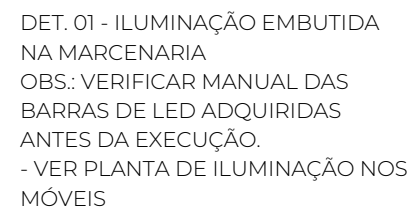 

ALINE ZANONI




CABECEIRA DE CAMA:


- MDF CARVALHO HANOVER (DURATEX)
- MDF MAXXI BRANCO (GUARARAPES) OU LACA BRANCA REF. F167 (SAYERLACK)
- TAPEÇARIA EM TECIDO LINHO

- ESTOFADO EM 10 BLOCOS IGUAIS
- PREVER GAVETAS (LATERAIS DA CAMA)
- VER DET. 01


- PROJEÇÃO FITA DE LED ENVOLTA NA CABECEIRA ESTOFADA

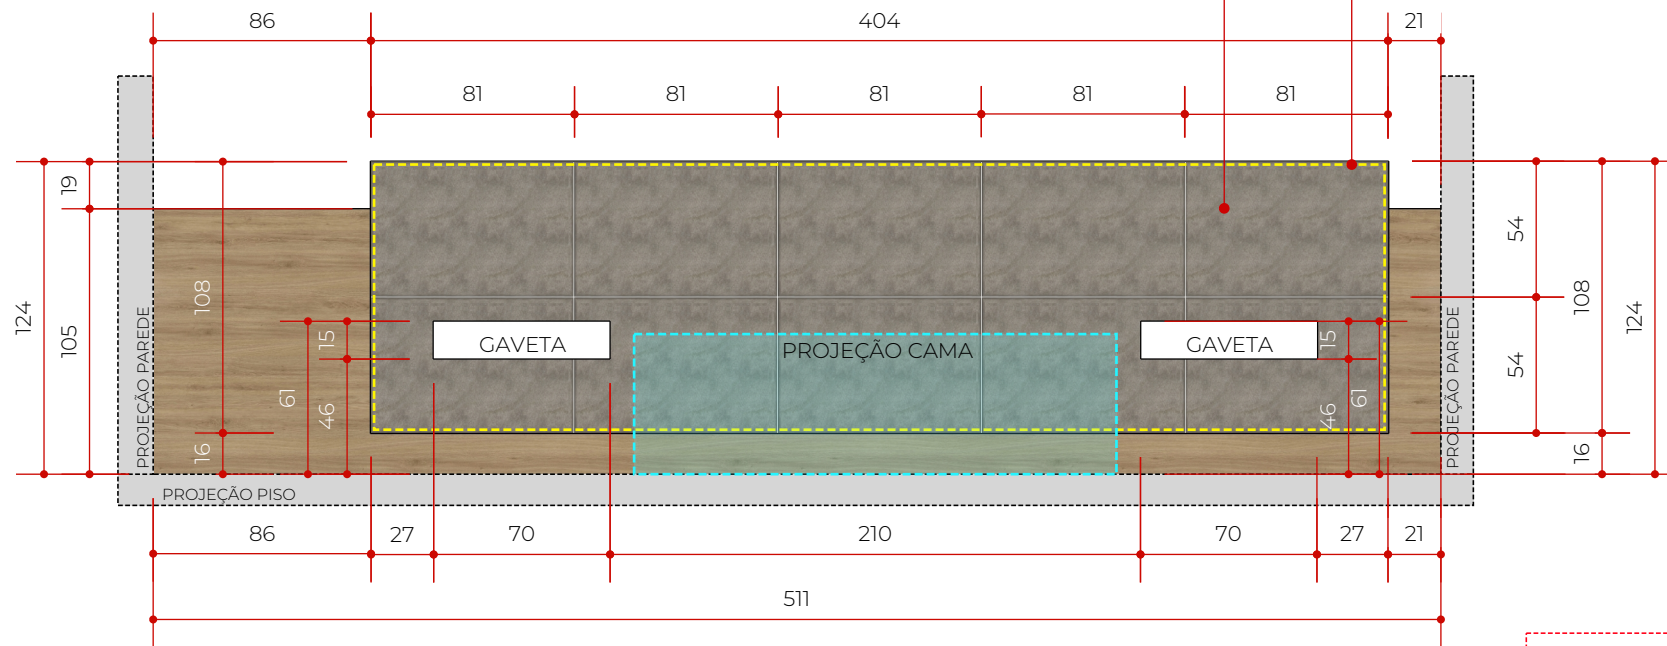

VISTA FRONTAL 03 - CABECEIRA DE CAMA

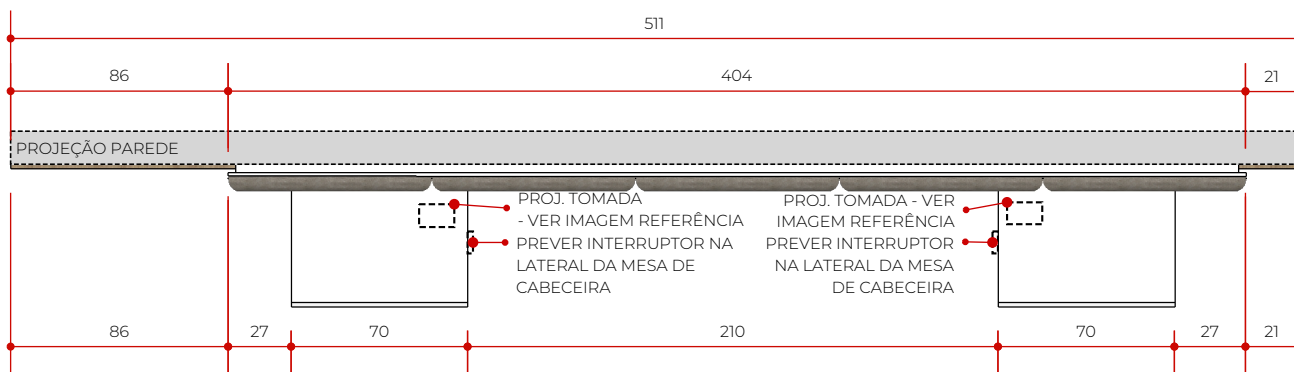

VISTA SUPERIOR - CABECEIRA DE CAMA

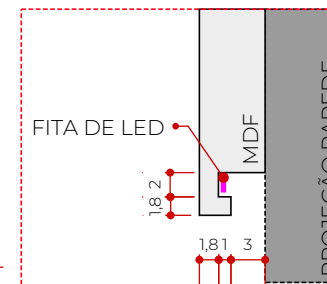

DET. 01 - FITA DE LED NO MÓVEL



IMAGEM REFERÊNCIA

Data: jan/2022

OBS.: Conferir medidas no local antes da execução; Para referências mais detalhadas verificar executivo de marcenaria, marmoraria, vidraçaria e caderno de referências






Referência de prancha: DETALHAMENTO DE MARCENARIA

Cliente: Nome do Cliente
Revisão: R00
Ambiente: Suíte



CABECEIRA DE CAMA:

- MDF CARVALHO HANOVER (DURATEX)
- MDF MAXXI BRANCO (GUARARAPES)
- TAPEÇARIA EM TECIDO LINHO

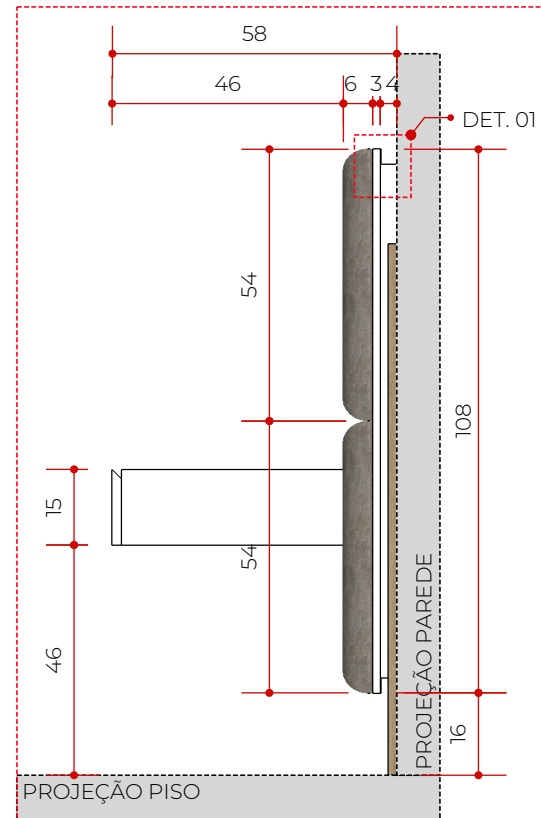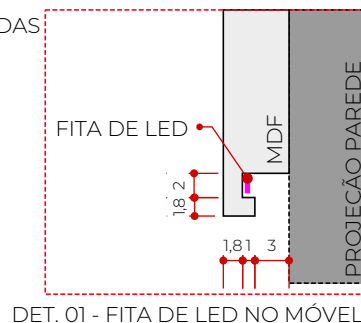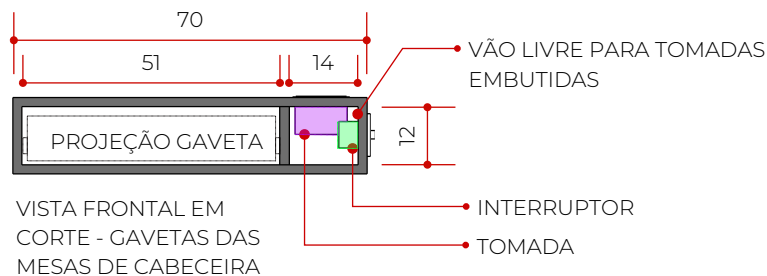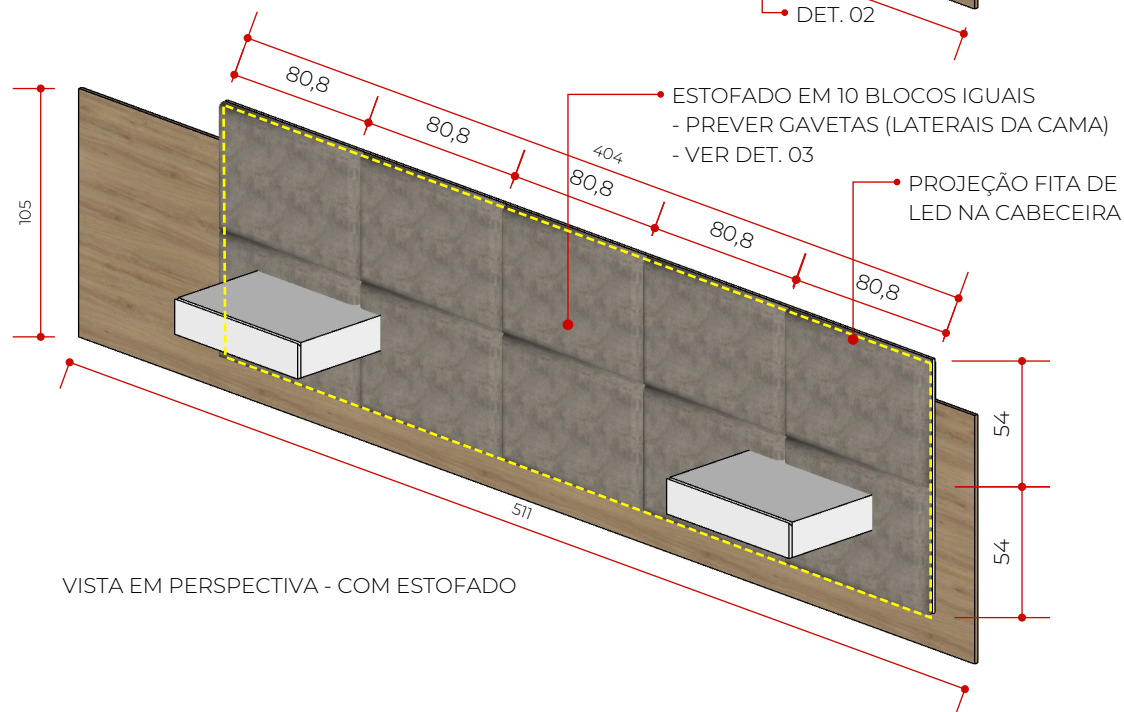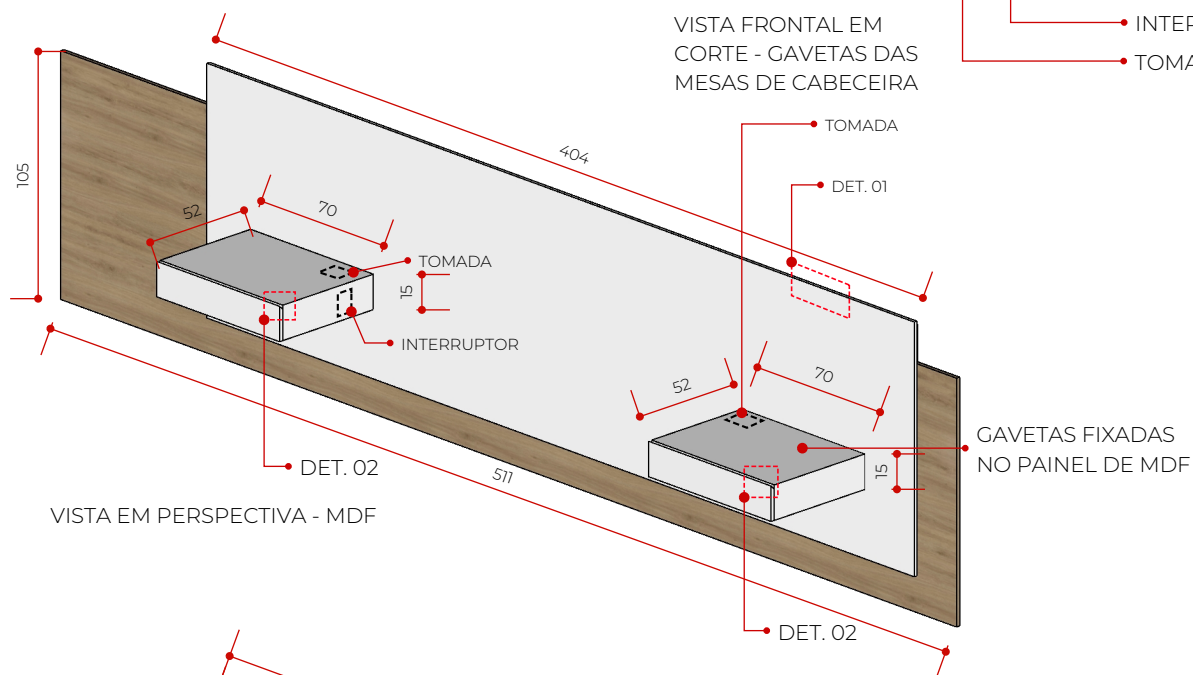

Data: jan/2022

OBS.: Conferir medidas no local antes da execução; Para referências mais detalhadas verificar executivo de marcenaria, marmoraria, vidraçaria e caderno de referências

Referência de prancha: DETALHAMENTO DE MARCENARIA

Cliente: Nome do Cliente
Revisão: R00
Ambiente: Suíte